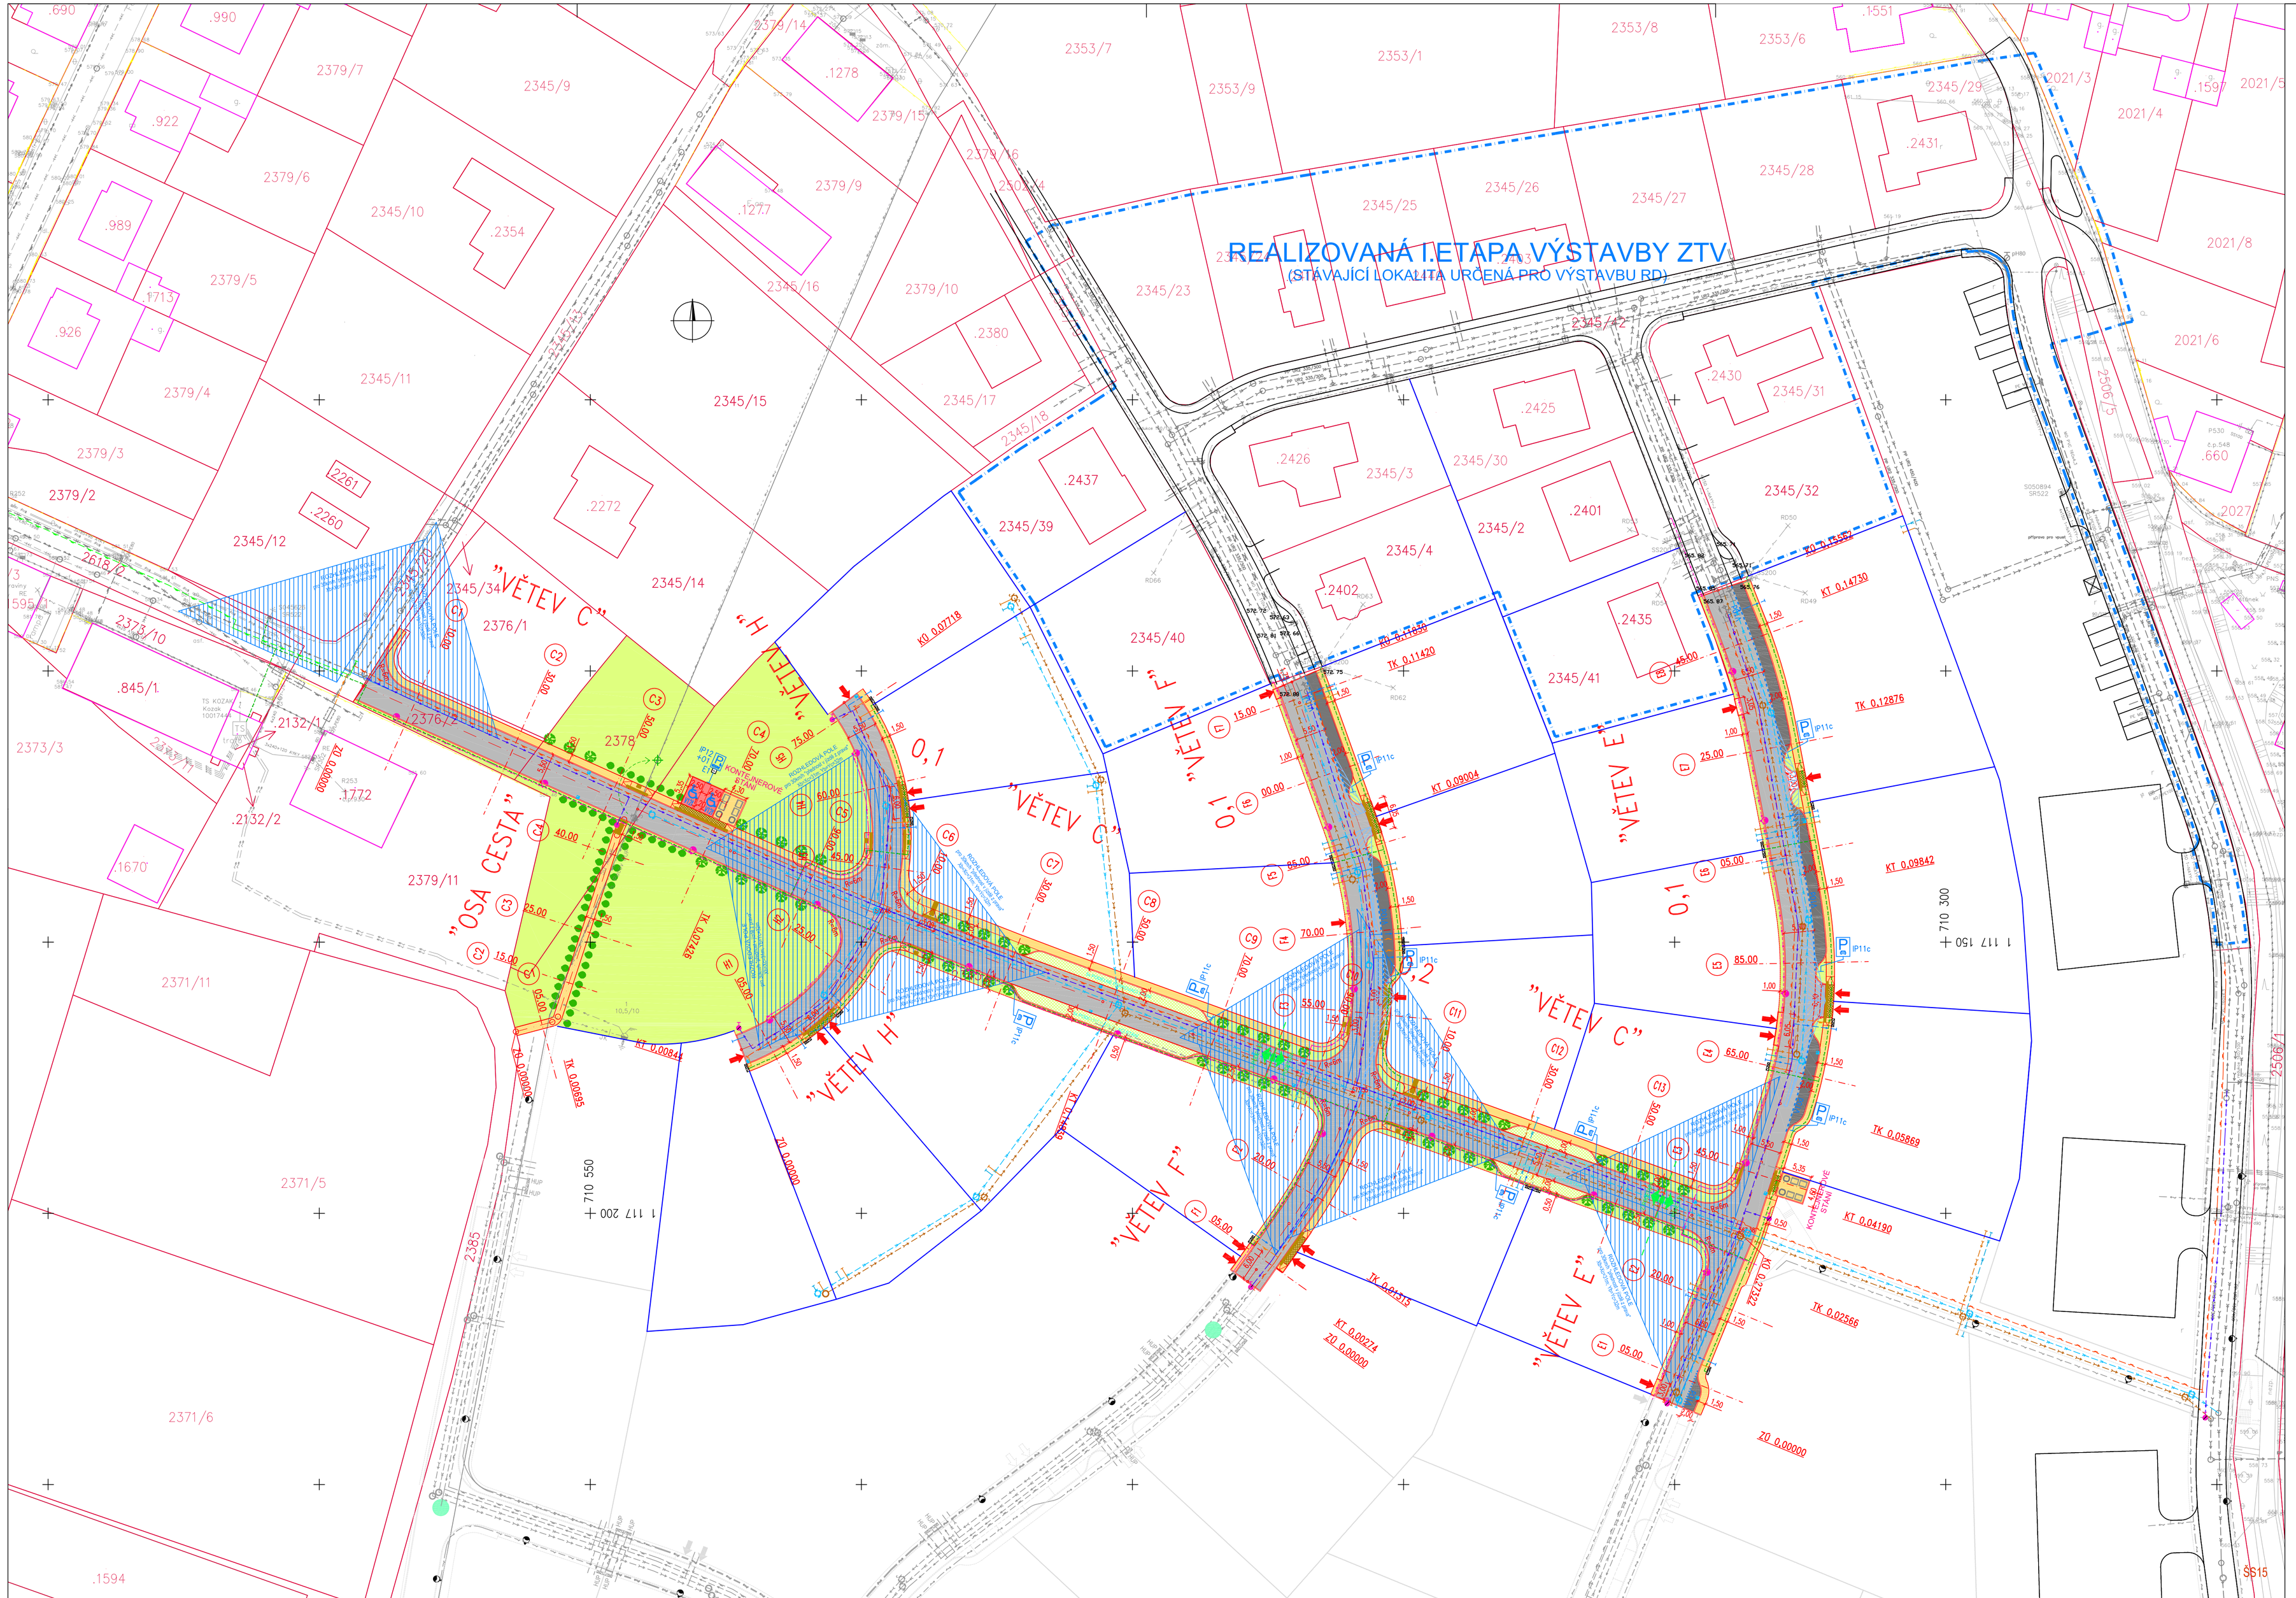
REALIZOVANÁ 1.ETAPA VÝSTAVBY ZTV
(STÁVAJÍCÍ LOKALITA URČENÁ PRO VÝSTAVBU RD)
"VĚTEV C"
"VĚTEV H"
"VĚTEV F"
"VĚTEV E"
"OSA CESTA"
0,1
0,2
2345/34
2376/1
2376/2
2378
2345/15
2345/14
2345/39
2345/40
2345/41
2345/2
2345/4
2345/3
2345/30
2345/31
2345/32
2345/25
2345/26
2345/27
2345/28
2345/29
2345/22
2345/23
2345/16
2345/17
2345/18
2379/10
2379/11
2379/9
2379/15
2379/16
2379/14
2379/7
2379/6
2379/5
2379/4
2379/3
2379/2
2345/12
2345/11
2345/10
2345/9
2353/7
2353/1
2353/9
2353/8
2353/6
2021/3
2021/4
2021/5
2021/6
2021/8
2027
.2437
.2426
.2425
.2430
.2431
.2402
.2401
.2435
.2354
.2380
.2277
.2272
.2261
.2260
.2132/1
.2132/2
.1772
.1278
.1277
.1713
.926
.989
.922
.990
.690
.845/1
.1670
.1594
.1551
.1597
.660
2371/11
2371/5
2371/6
2373/3
2373/10
2385
2618/10
2595
2506/1
SS15
710 550
1 117 200
710 300
1 117 150
KT 0.07718
KT 0.11420
KT 0.14730
KT 0.12876
KT 0.09842
KT 0.05869
KT 0.04190
KT 0.02566
KT 0.00844
KT 0.00695
KT 0.00274
KT 0.02415
KO 0.00000
KO 0.00249
KO 0.00000
KO 0.00000
KO 0.00000