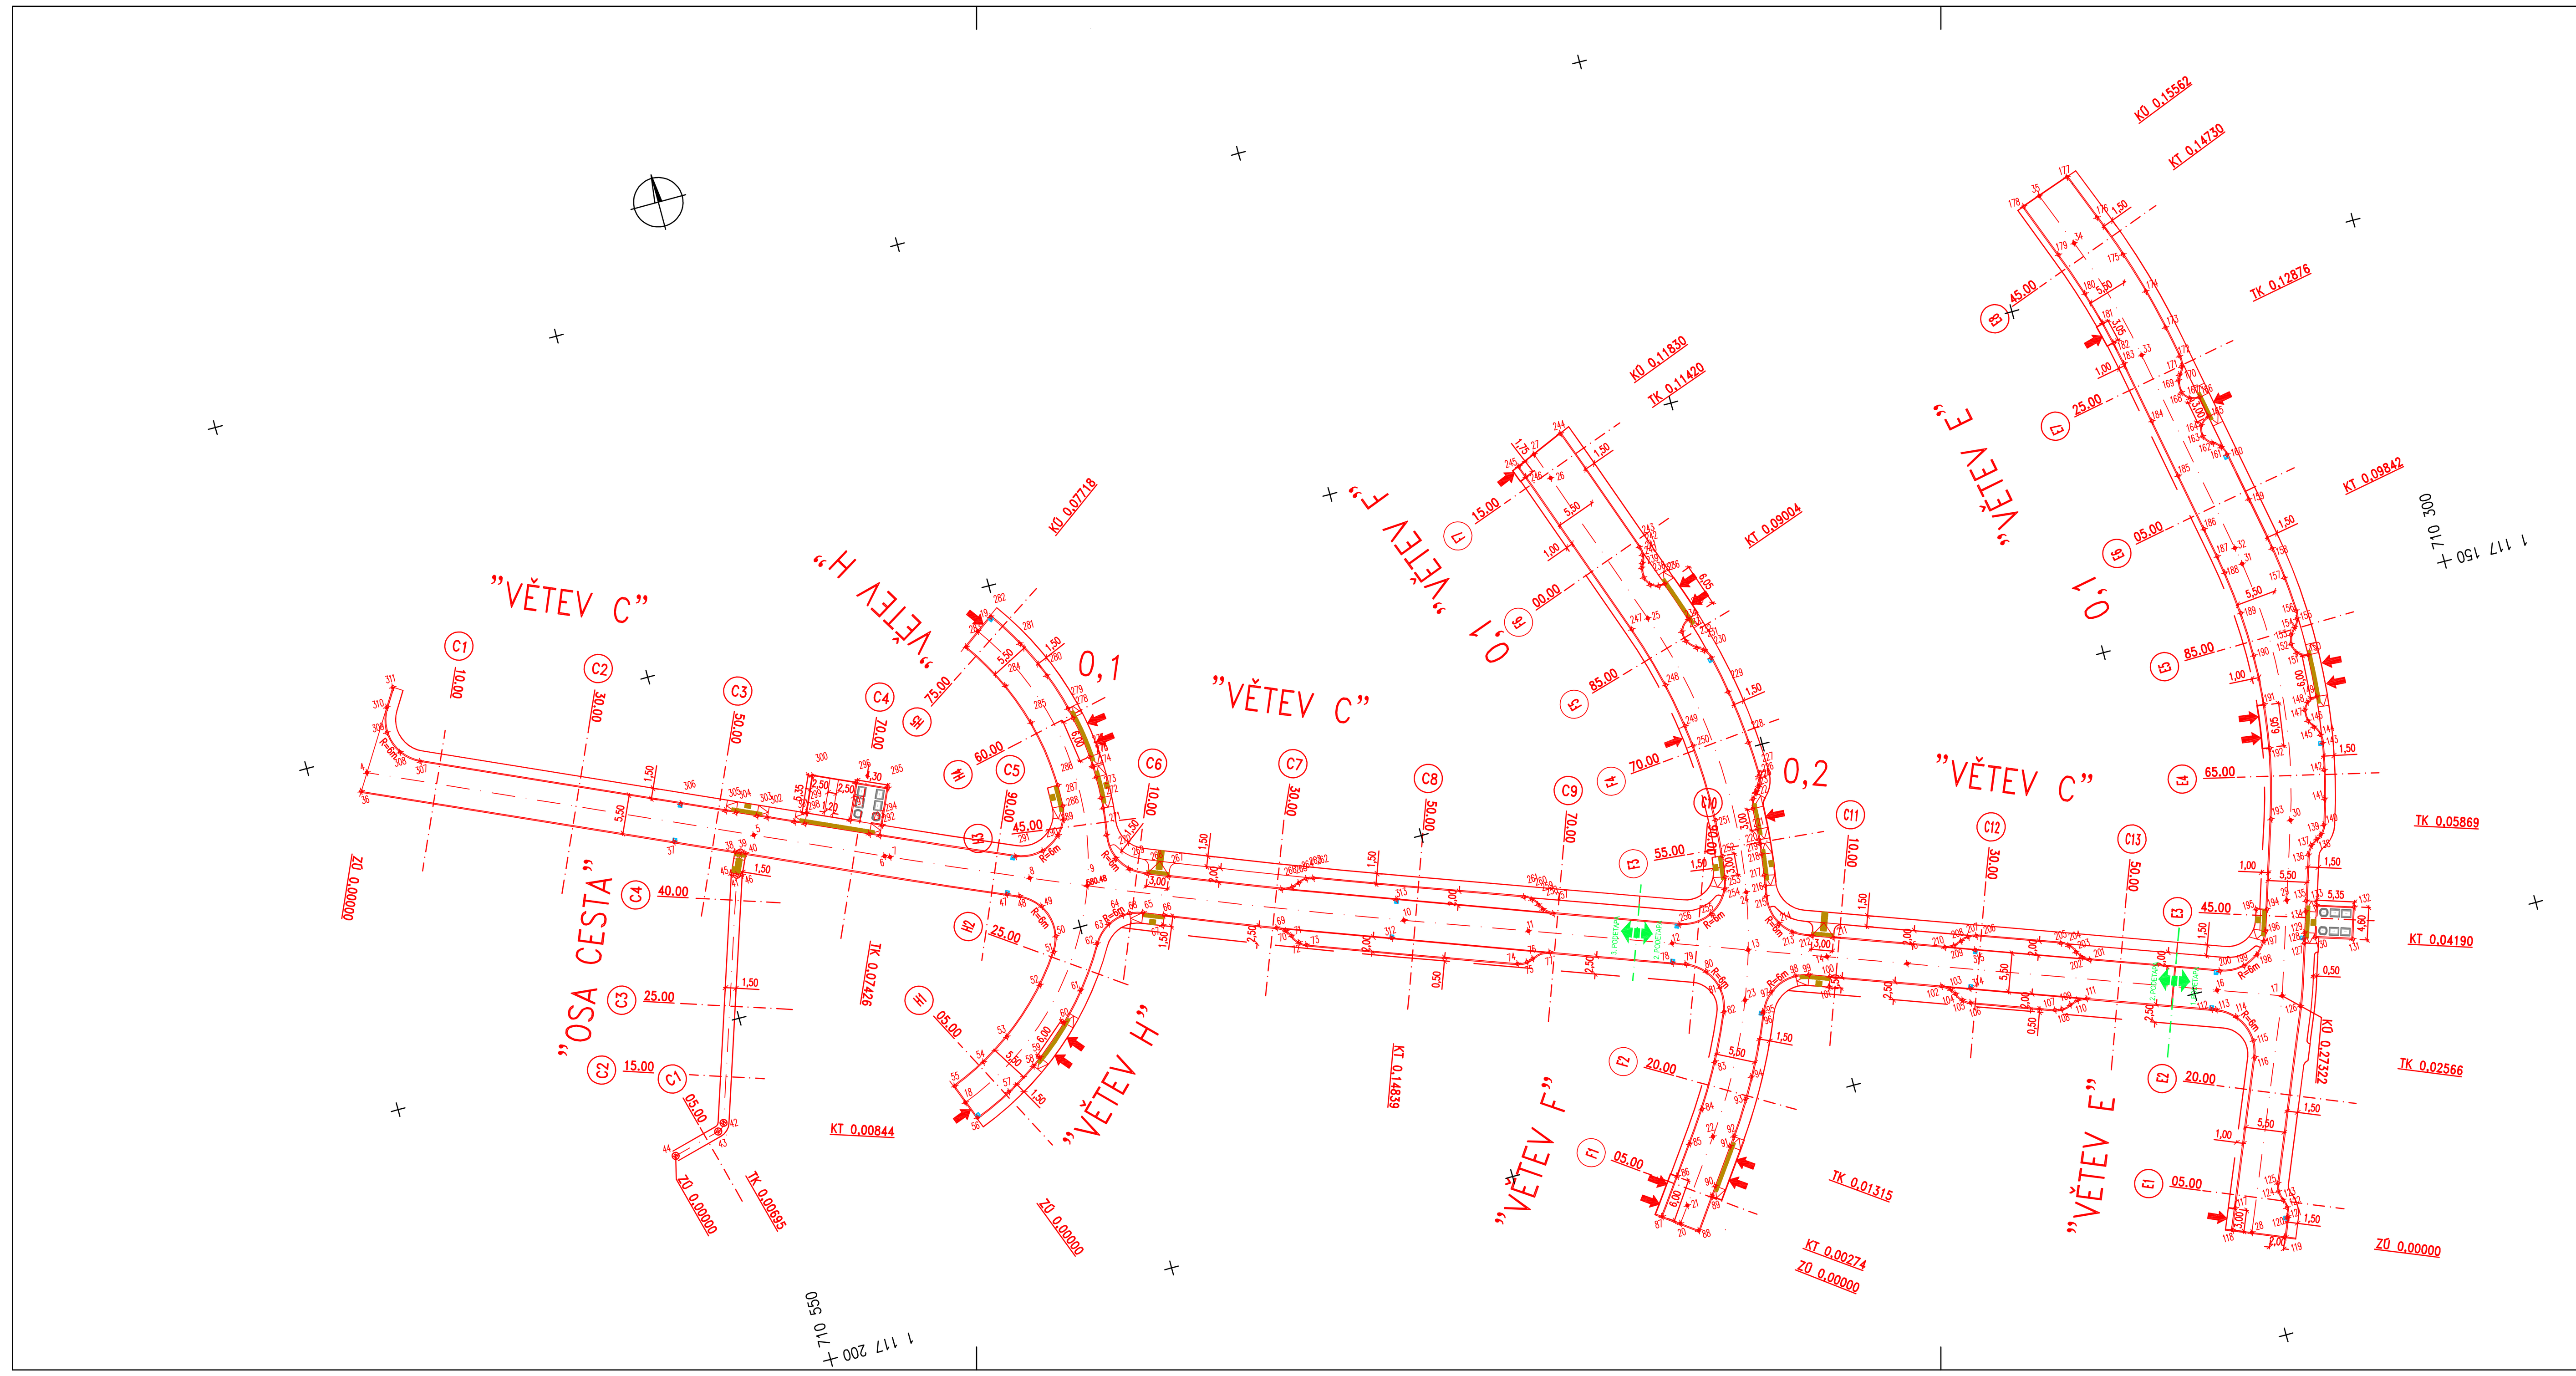

INFORMACE O BODECH

ČÍSLO BODU	Y	X
4	710591.911	1117102.755
5	710541.278	1117125.473
6	710524.161	1117133.154
7	710523.441	1117133.477
8	710505.109	1117141.466
9	710497.528	1117144.632
10	710455.469	1117160.966
11	710438.838	1117166.992
12	710419.622	1117173.955
13	710409.469	1117177.634
14	710398.924	1117181.454
15	710388.207	1117185.338
16	710346.812	1117200.337
17	710338.103	1117203.493
18	710522.148	1117169.810
19	710503.181	1117105.794
20	710428.763	1117212.574
21	710427.156	1117210.359
22	710421.130	1117201.871
23	710411.741	1117184.395
24	710407.619	1117169.678
25	710411.045	1117128.596
26	710419.191	1117105.845
27	710420.612	1117101.998
28	710350.936	1117234.744
29	710333.981	1117190.559
30	710330.539	1117179.754
31	710327.751	1117142.926
32	710328.175	1117140.500
33	710333.849	1117110.702
34	710338.983	1117092.910
35	710342.018	1117085.168
36	710593.376	1117105.112
37	710552.406	1117123.496
38	710544.443	1117127.069
39	710543.758	1117127.375
40	710543.074	1117127.682
41	710545.066	1117130.289
42	710555.969	1117163.739
43	710557.009	1117164.722
44	710563.727	1117166.498
45	710545.766	1117130.018
46	710544.365	1117130.559
47	710508.846	1117142.863
48	710507.155	1117143.585
49	710504.511	1117145.777
50	710503.638	1117150.375
51	710504.522	1117152.452
52	710507.613	1117156.466
53	710514.059	1117162.337
54	710518.180	1117164.950
55	710522.987	1117167.187
56	710521.029	1117172.326
57	710515.802	1117169.918
58	710511.488	1117167.288
59	710510.287	1117166.389
60	710505.738	1117162.482
61	710502.273	1117158.661
62	710498.327	1117152.904
63	710496.013	1117150.638
64	710493.760	1117149.932
65	710490.875	1117150.338
66	710488.095	1117151.457
67	710488.658	1117152.849
68	710492.763	1117149.910
69	710473.161	1117157.310
70	710471.970	1117158.094
71	710471.400	1117158.978
72	710470.632	1117160.160
73	710469.700	1117160.766
74	710441.525	1117171.070
75	710440.168	1117171.191
76	710439.268	1117170.919
77	710436.712	1117170.687
78	710420.307	1117176.636
79	710418.530	1117177.275
80	710415.985	1117179.051
81	710414.692	1117181.735
82	710415.034	1117185.220
83	710418.090	1117191.703
84	710421.622	1117197.705
85	710424.592	1117201.996
86	710427.439	1117206.007
87	710430.988	1117210.960
88	710426.514	1117214.205
89	710423.491	1117209.948
90	710422.623	1117208.725
91	710419.150	1117203.832
92	710418.281	1117202.609
93	710415.293	1117197.947
94	710413.668	1117195.095
95	710409.668	1117186.630
96	710409.769	1117186.879
97	710407.852	1117184.195
98	710403.949	1117182.885
99	710402.063	1117183.242
100	710399.242	1117184.264
101	710399.753	1117185.674
102	710384.353	1117189.659
103	710383.182	1117190.485
104	710382.698	1117191.251
105	710381.973	1117192.362
106	710380.970	1117193.012
107	710369.692	1117197.099
108	710368.751	1117197.252
109	710367.401	1117196.935
110	710366.268	1117196.560
111	710364.946	1117196.691
112	710348.262	1117202.737
113	710347.619	1117202.969
114	710345.138	1117204.670
115	710343.664	1117208.542
116	710344.113	1117210.890
117	710352.302	1117230.831
118	710353.480	1117233.699
119	710346.542	1117236.548
120	710345.540	1117234.108
121	710345.440	1117233.863
122	710345.217	1117232.624
123	710345.517	1117231.415
124	710345.818	1117230.102
125	710345.591	1117228.968
126	710335.979	1117205.561
127	710333.175	1117197.087
128	710332.975	1117196.458
129	710332.720	1117195.658
130	710331.482	1117196.714
131	710326.374	1117198.342
132	710324.977	1117193.959
133	710330.086	1117192.332
134	710331.809	1117192.799
135	710331.354	1117191.370
136	710329.367	1117185.136
137	710328.603	1117183.949
138	710327.645	1117183.325
139	710326.924	1117182.822
140	710326.149	1117181.625
141	710325.091	1117178.099
142	710324.100	1117174.159
143	710323.338	1117170.398
144	710323.316	1117169.215
145	710323.935	1117167.865
146	710324.518	1117166.806
147	710324.559	1117165.219
148	710323.876	1117164.221
149	710322.426	1117163.804
150	710322.047	1117157.825
151	710323.557	1117157.095
152	710324.011	1117155.709
153	710323.666	1117154.421
154	710322.912	1117153.500
155	710322.272	1117152.428
156	710322.114	1117151.312
157	710322.499	1117146.399
158	710323.100	1117141.932
159	710324.511	1117134.348
160	710325.829	1117127.426
161	710326.370	1117126.196
162	710327.355	1117125.345
163	710328.504	1117124.038
164	710328.304	1117122.495
165	710326.950	1117121.538
166	710327.512	1117118.588
167	710328.838	1117118.386
168	710329.784	1117117.256
169	710329.752	1117115.508
170	710329.400	1117114.780
171	710328.818	1117113.758
172	710328.719	1117112.253
173	710329.590	1117107.787
174	710330.949	1117102.128
175	710332.723	1117096.245
176	710334.927	1117090.248
177	710337.550	1117083.610
178	710344.550	1117086.050
179	710341.543	1117093.914
180	710339.320	1117100.214
181	710337.978	1117104.880
182	710337.215	1117108.021
183	710336.551	1117111.217
184	710334.860	1117120.098
185	710333.251	1117128.543
186	710331.681	1117136.787
187	710330.876	1117141.015
188	710330.442	1117143.518
189	710329.735	1117149.610
190	710329.514	1117155.900
191	710329.876	1117162.946
192	710330.737	1117169.166
193	710333.159	1117178.919
194	710337.034	1117191.082
195	710338.479	1117190.674
196	710337.960	1117193.988
197	710338.585	1117195.340
198	710340.029	1117196.930
199	710342.236	1117197.991
200	710345.721	1117197.807
201	710363.073	1117191.520
202	710364.129	1117190.818
203	710364.727	1117189.928
204	710365.476	1117188.793
205	710366.455	1117188.167
206	710377.734	1117184.080
207	710378.895	1117183.935
208	710380.025	1117184.244
209	710381.151	1117184.618
210	710382.479	1117184.488
211	710397.368	1117179.093
212	710400.189	1117178.071
213	710402.752	1117176.869
214	710404.316	1117175.132
215	710405.056	1117170.946
216	710404.795	1117169.489
217	710404.555	1117168.006
218	710404.159	1117165.046
219	710403.988	1117163.556
220	710403.933	1117162.974
221	710403.825	1117161.477
222	710403.665	1117158.482
223	710403.320	1117157.186
224	710402.712	1117156.393
225	710402.578	1117156.268
226	710402.007	1117155.540
227	710401.625	1117154.179
228	710401.846	1117149.293
229	710402.770	1117141.608
230	710403.828	1117136.314
231	710404.547	1117135.068
232	710405.421	1117134.430
233	710406.684	1117133.084
234	710406.890	1117131.676
235	710405.508	1117130.166
236	710407.468	1117124.496
237	710408.343	1117124.603
238	710409.493	1117124.088
239	710410.132	1117122.859
240	710410.045	1117121.474
241	710409.771	1117120.834
242	710409.457	1117119.705
243	710409.599	1117118.544
244	710416.244	1117100.122
245	710423.144	1117103.107
246	710422.505	1117104.778
247	710413.634	1117129.523
248	710411.048	1117138.382
249	710409.866	1117144.704
250	710409.502	1117147.681
251	710409.176	1117158.665
252	710409.560	1117163.849
253	710409.939	1117166.825
254	710410.386	1117168.408
255	710413.243	1117171.391
256	710417.927	1117171.644
257	710434.782	1117165.537
258	710436.075	1117164.563
259	710436.522	1117163.754
260	710437.209	1117162.792
261	710438.162	1117162.184
262	710466.312	1117151.890
263	710467.292	1117151.729
264	710468.490	1117152.008
265	710469.544	1117152.361
266	710471.073	1117152.220
267	710486.048	1117146.353
268	710488.832	1117145.237
269	710491.165	1117143.880
270	710492.613	1117141.893
271	710493.042	1117138.396
272	710492.533	1117134.598
273	710492.425	1117133.128
274	710492.353	1117130.123
275	710492.394	1117128.609
276	710492.394	1117128.402
277	710492.495	1117127.098
278	710493.350	1117121.160
279	710493.665	1117119.694
280	710495.370	1117114.403
281	710497.865	1117109.041
282	710500.872	1117104.293
283	710505.314	1117107.537
284	710501.388	1117114.279
285	710499.228	1117120.255
286	710497.858	1117129.813
287	710497.915	1117132.813
288	710498.336	1117134.699
289	710499.639	1117136.687
290	710502.340	1117138.261
291	710506.261	1117137.987
292	710524.053	1117130.188
293	710525.422	1117129.574
294	710523.394	1117128.840
295	710521.199	1117123.948
296	710525.395	1117122.065
297	710527.590	1117126.957
298	710533.861	1117125.787
299	710533.226	1117124.373
300	710531.053	1117119.528
301	710535.229	1117125.173
302	710538.771	1117123.584
303	710540.140	1117122.970
304	710542.877	1117121.742
305	710544.246	1117121.128
306	710550.101	1117118.501
307	710584.181	1117103.209
308	710586.636	1117101.183
309	710587.719	1117098.004
310	710586.814	1117094.556
311	710585.244	1117092.030
312	710457.814	1117162.944
313	710455.725	1117157.852
314	710380.499	1117191.056
315	710378.408	1117185.963

ČÍSLO	DATUM	POPIS ZMĚN	VYPRACOVAL	ZODP. PROJEKTANT	AUTOR
0	01/2015	PRVNÍ VYDÁNÍ	ING.MIŠIČKA	ING.MIŠIČKA	ING.RYBÁŘ

INVESTOR: MĚSTO PACOV, NÁMĚSTÍ SVOBODY 1, 395 01 PACOV

PROJEKTANT ČÁSTI: Ing. Karel Mišička - projektování, Malešická 2404/27, 130 00 Praha 3

GENERÁLNÍ PROJEKTANT: PC PROJEKT CENTRUM NOVA S.R.O.

MÍSTO STAVBY:	PACOV	VYPRACOVAL:	ING.MIŠIČKA	AUTOR:	ING.RYBÁŘ
STAVEBNÍ ÚŘAD:	PACOV	ZODP.PROJEKTANT:	ING.MIŠIČKA	ARCH. NÁVRH:	PC NOVA s.r.o.

NÁZEV AKCE:

„ZTV PRO VÝSTAVBU RODINNÝCH DOMŮ LOKALITA „U UNIKA" V PACOVĚ II. Etapa výstavby

FORMÁT:	6A4
DATUM:	01/2015
STUPEŇ PD:	DSP+ZDS
Č. ZAKÁZKY:	12–128
MĚŘÍTKO:	1:650
SOUBOR:	02–08_VYT–KOM
Č.VÝKRESU:	02.08
Č. PARÉ	

ČÁST: D. DOKUMENTACE OBJEKTŮ

OBJEKT: IO-02: KOMUNIKACE, ZPEVNĚNÉ PLOCHY

OBSAH: VYTYČOVACÍ VÝKRES

DOKUMENTACI LZE POUŽÍVAT POUZE VE SMYSLU PŘÍSLUŠNÉ SMLOUVY O DÍLO. VÝKRES ČI JEHO ČÁST MŮŽE BÝT KOPÍROVÁN NEBO JINÝM ZPŮSOBEM ROZŠIŘOVÁN POUZE PO PŘEDCHOZÍM SOUHLASU AUTORA