VODOVODNÍ ŘAD "Va1"

KATASTRY
PARCELNÍ ČÍSLA
DRUH POVRCHU
PODETAPY

Pacov
2345/1
Zatravněná plocha
68.50 – 1. PODETAPA

LEGENDA TYPŮ ČAR
PŮVODNÍ TERÉN
HRUBÉ TERÉNNÍ ÚPRAVY
UPRAVENÝ TERÉN

MĚŘÍTKA 1:500/100

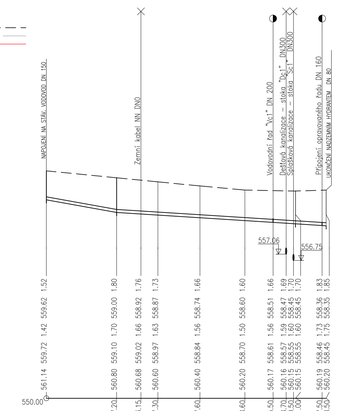

KÓTA UPRAVENÉHO TERÉNU
KÓTA HRUBÝCH TERÉNNÍCH ÚPRAV
HLOUBKA VÝKOPU
KÓTA VÝKOPU
HLOUBKA DNA POTRUBÍ
KÓTA DNA POTRUBÍ
KÓTA PŮVODNÍHO TERÉNU
SROVNÁVACÍ ROVINA
STANIČENÍ [km/m]
PROFIL[mm]–MATERIÁL–DÉLKA[m]
SKLON[promile]–DÉLKA[m]
ULOŽENÍ

DN150–PVC 160x4,3 mm–68.50	
–36.0–17.20	–12.7–51.30
písek	

VODOVODNÍ ŘAD "Vc1"

KATASTRY
PARCELNÍ ČÍSLA
DRUH POVRCHU
PODETAPY

Pacov								
2345/1						2378	2376/2	2345/34 2345/20
Zatravněná plocha	Chodník	Komunikace						
131.00 – 1. PODETAPA			52.45 – 2. PODETAPA		180.90 – 3. PODETAPA			

LEGENDA TYPŮ ČAR
PŮVODNÍ TERÉN
HRUBÉ TERÉNNÍ ÚPRAVY
UPRAVENÝ TERÉN
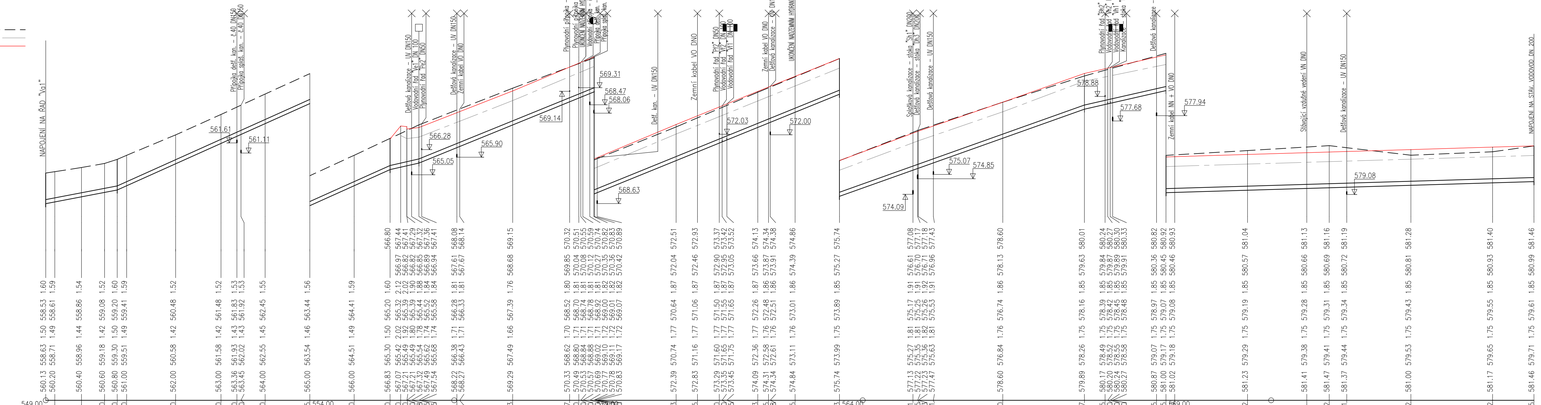
MĚŘÍTKA 1:500/100