


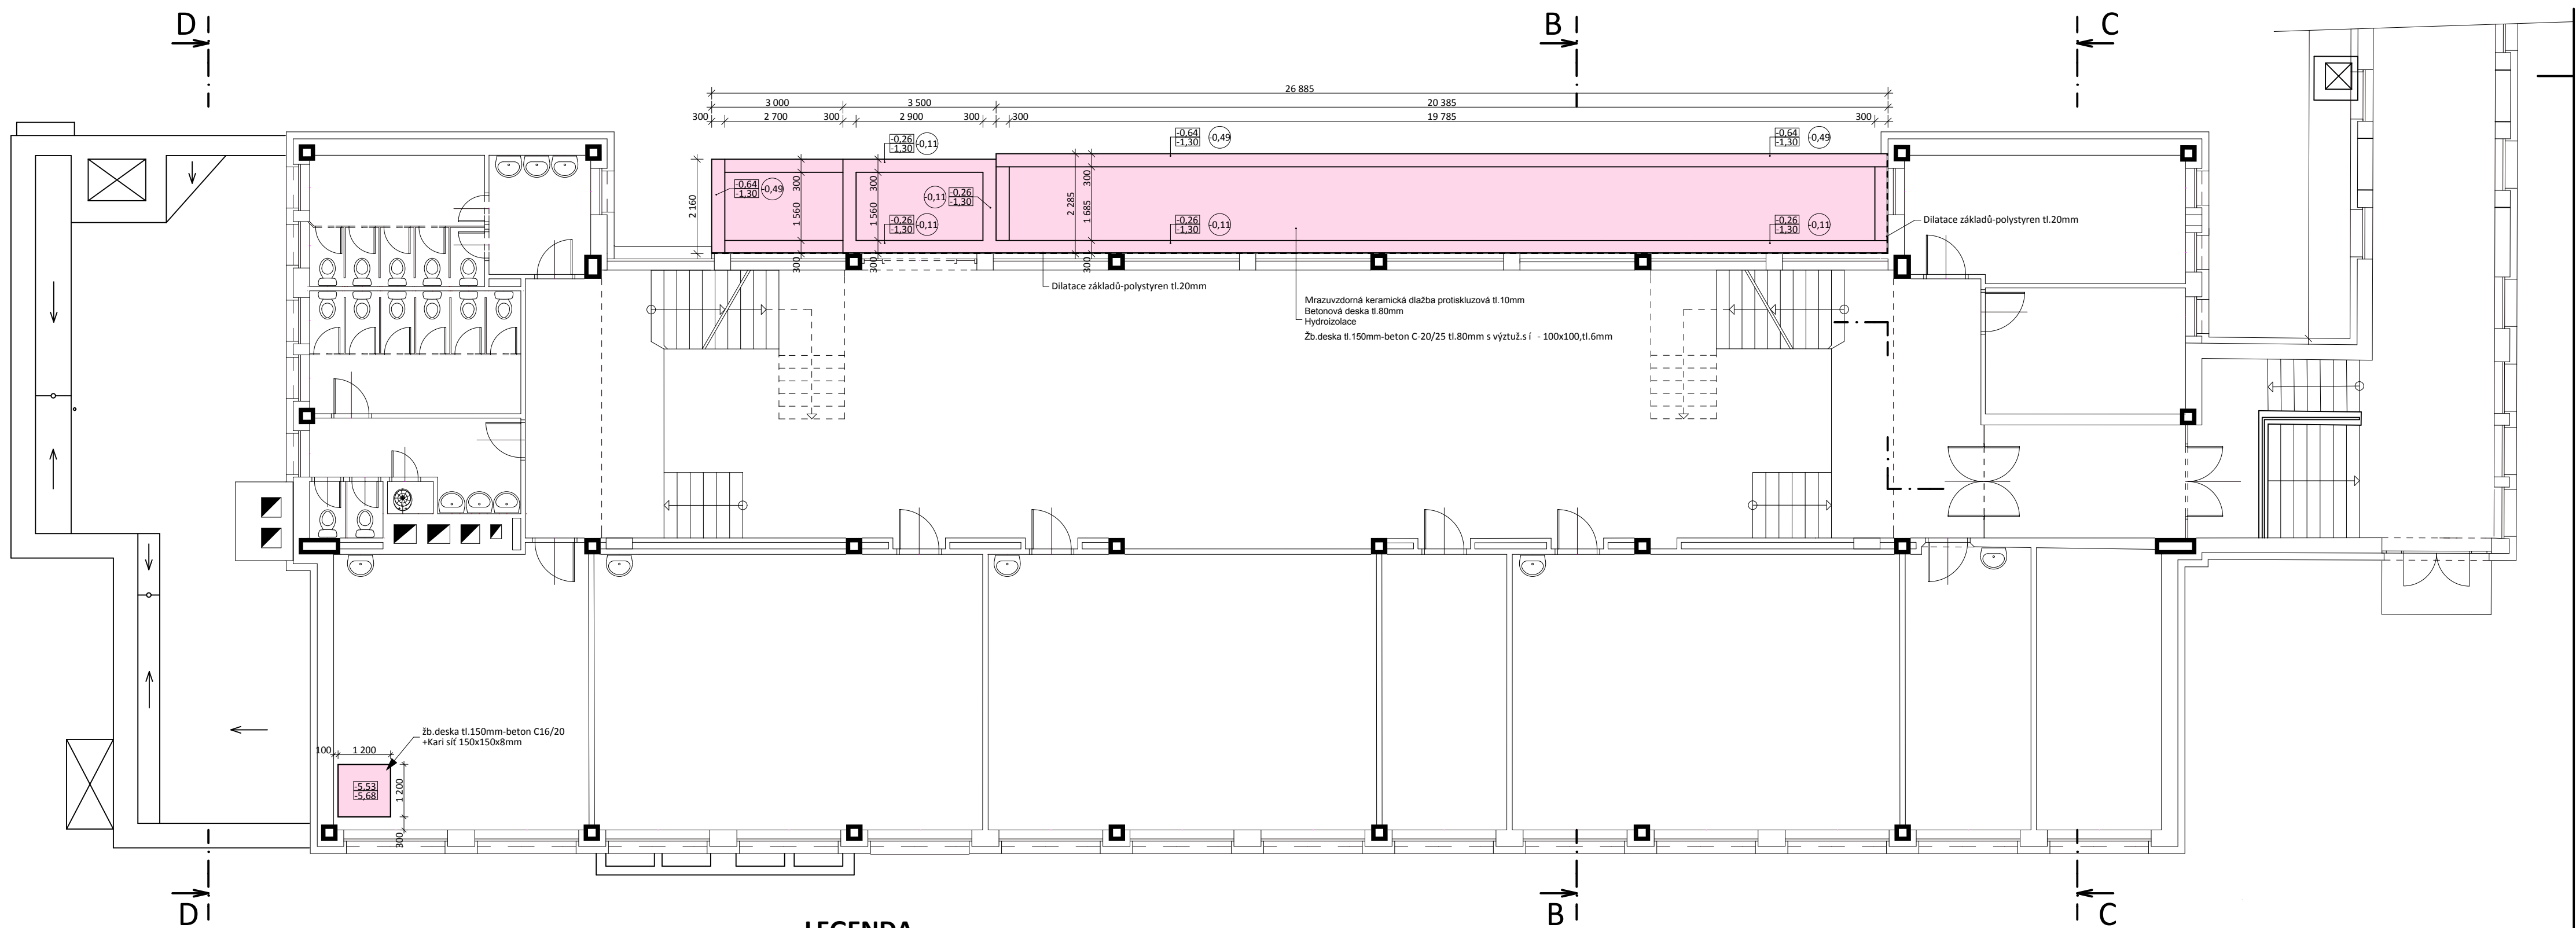

LEGENDA

- 0.00 Vrchní líc základů
- 0.10 Úroveň základové spáry -spodní líc základů
- 0.11 Úroveň izolace

- Beton prostý C-16/20
- Dodržet úroveň základové spáry min. -0.90m od rostlého terénu
- Spodní hrana podkladního betonu je shodná s výškou horní úrovně základu
- Podkladní beton C-20/25 tl.80mm

- POZN.:**
- Rozměry základových pasů jsou navrženy orientačně bez geologického průzkumu a za předpokladu, že hladina spodní vody je pod základovou spárou.
 - Po provedení geologického průzkumu nebo výkopu a zatřídění zemin základové spáry a podloží musí být základy posouzeny a případně přepočítány a upraveny jejich rozměry.
 - Návrh vychází z únosnos. základové spáry $R_{dt}=0.15\text{MPa}$.
 - Všechny zřsypy hutnit po vrstvách max.200mm na hodnotu 0.25MPa.
 - Základová spára musí být převzata stakem nebo geologem.

LEGENDA MATERIÁLŮ:

- Stávající konstrukce
- Nové navrhované konstrukce

Autor koncepce : STATUS stavební a.s., zodp. projektant: Ing. F. Zajíc		 CENTRUM SLUŽEB STARÉ MĚSTO WWW.CENTRUMSLUZEBTABOR.CZ PRVNÍ VYKATKOVÁ ZSO, TABOR 390 01 SPOJENÉ ATELÉRY KA 21 & M.A.A.T.	
Zodp. projektant: Ing. Ladislav Mládek, Převrálská 330, Tábor 390 01, IČO 129 05 283			
Vypracoval : Roman Mládek, IČO 632 64 935		Číslo zak. :	
Investor : město Pacov, nám. Svobody 320, 395 01 Pacov, IČO 002 48 789		Datum : únor 2013	
KÚ : PACOV		Stupeň : DPS	
Akce : KOMPLEXNÍ ZATEPLENÍ OBJEKTŮ ZŠ ZA BRANOU - PAVILON I.		Ozn. čas : A.1.2.	
Část projektu : A.1.2. - ARCHITEKTONICKO - STAVEBNÍ ČÁST		Měřítko : Č. výkresu : 1:100 A.1.2.07	
Obsah : PAVILON I. - ZÁKLADY		Paré :	