


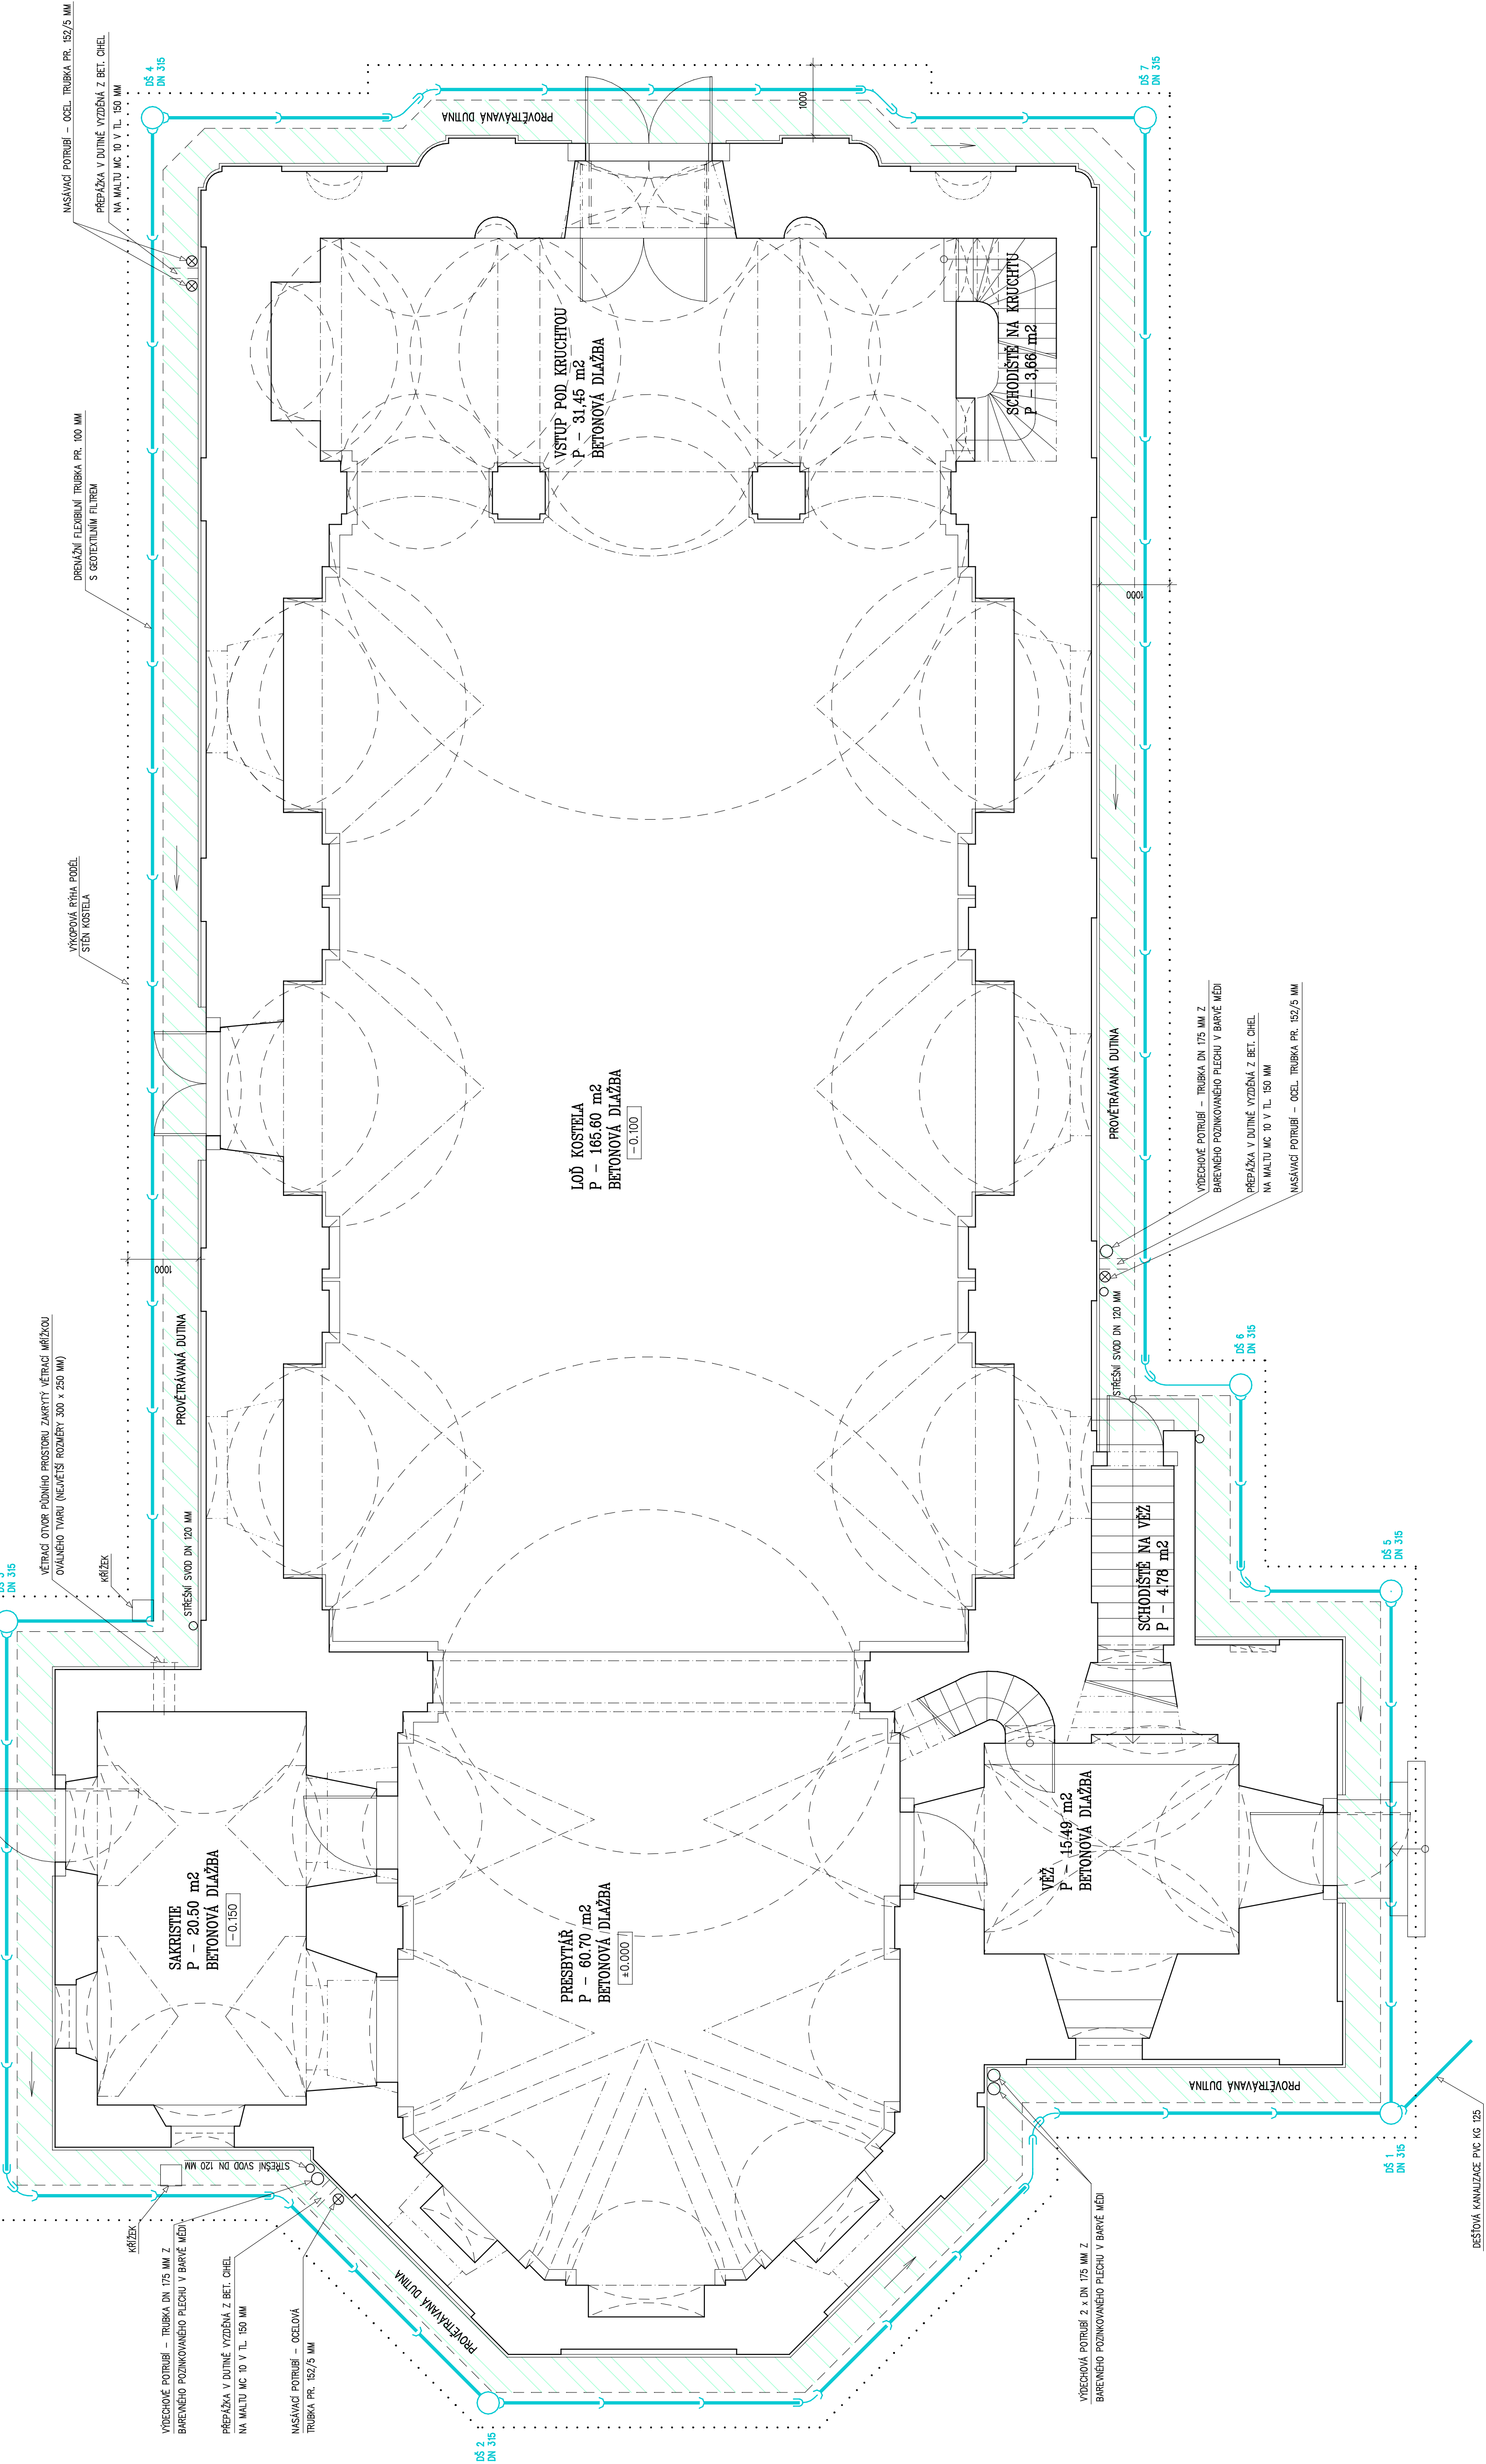


POZNÁMKA

SO 1 – SNIŽENÍ ZEMNÍ VLHKOSTI V OBVODOVÉM ZDVIU KOSTELA POMOCÍ VNĚJŠÍHO VZDUCHOVÉHO IZOLAČNÍHO SYSTÉMU VYTVOŘENÉHO POMOCÍ ODVĚTRÁVANÉHO KANÁLU S PŘÍROZENÝM PROUDNÍM VZDUCHU

- [illegible]

NP – NÁŠŤAVÁČ POTRUBÍ
VP – VÝDECHOVÉ POTRUBÍ
DŠ1 – DŠ7 – PLASTOVÁ REVIZNÍ ŠACHTA DN 315 MM

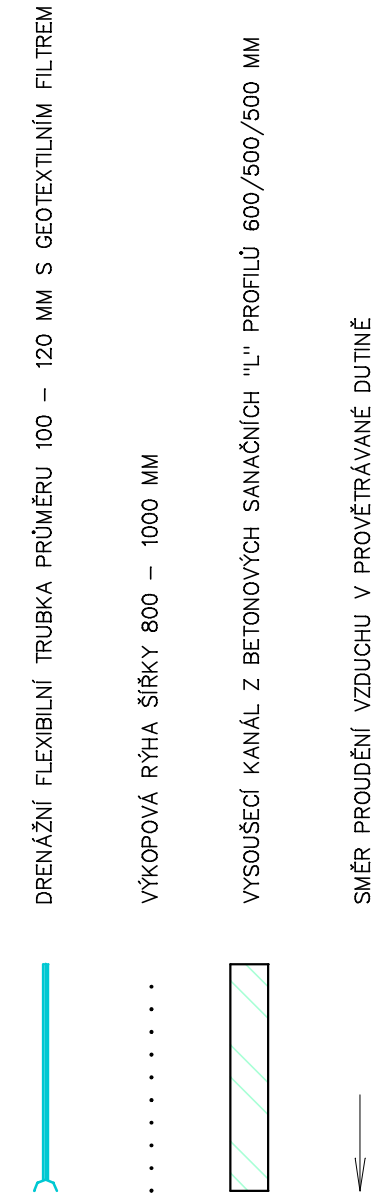[illegible]