

TABULKA MÍSTNOST

Číslo	Název úlohy	Účel	Podoba	Stav	Stupeň	Podzámka
1.1	Prvky úlohy	Prvky úlohy	Prvky úlohy	Prvky úlohy	Prvky úlohy	
1.2	Prvky úlohy	Prvky úlohy	Prvky úlohy	Prvky úlohy	Prvky úlohy	
1.3	Prvky úlohy	Prvky úlohy	Prvky úlohy	Prvky úlohy	Prvky úlohy	
1.4	Prvky úlohy	Prvky úlohy	Prvky úlohy	Prvky úlohy	Prvky úlohy	
CELKOVÝ	Prvky úlohy	Prvky úlohy	Prvky úlohy	Prvky úlohy	Prvky úlohy	

LEGENDA:

- SPÁŠKOVÉ KANALIZAČNÍ POTRUBÍ – PP HT
– PŘÍPOJOVACÍ, OPADNÍ

SPÁŠKOVÉ KANALIZAČNÍ POTRUBÍ – PVC KG
– VEDENÉ V TĚŘEŇU NEBO POD DESKOU – SPAD MIN. 2%

DEŠŤOVÉ KANALIZAČNÍ POTRUBÍ – PP HT
– OPADNÍ


DEŠŤOVÉ KANALIZAČNÍ POTRUBÍ – PVC KG
– VEDENÉ V TĚŘEŇU NEBO POD DESKOU, MIN. SPAD 1%

STAVAJÍCÍ KANALIZAČNÍ POTRUBÍ
– VEDENÉ V TĚŘEŇU

OPADNÍ POTRUBÍ – SPÁŠKOVÁ KANALIZACE
– PP HT

OPADNÍ POTRUBÍ – DEŠŤOVÁ KANALIZACE
– PP HT

OPADNÍ POTRUBÍ – STAVAJÍCÍ KANALIZACE
– PP HT

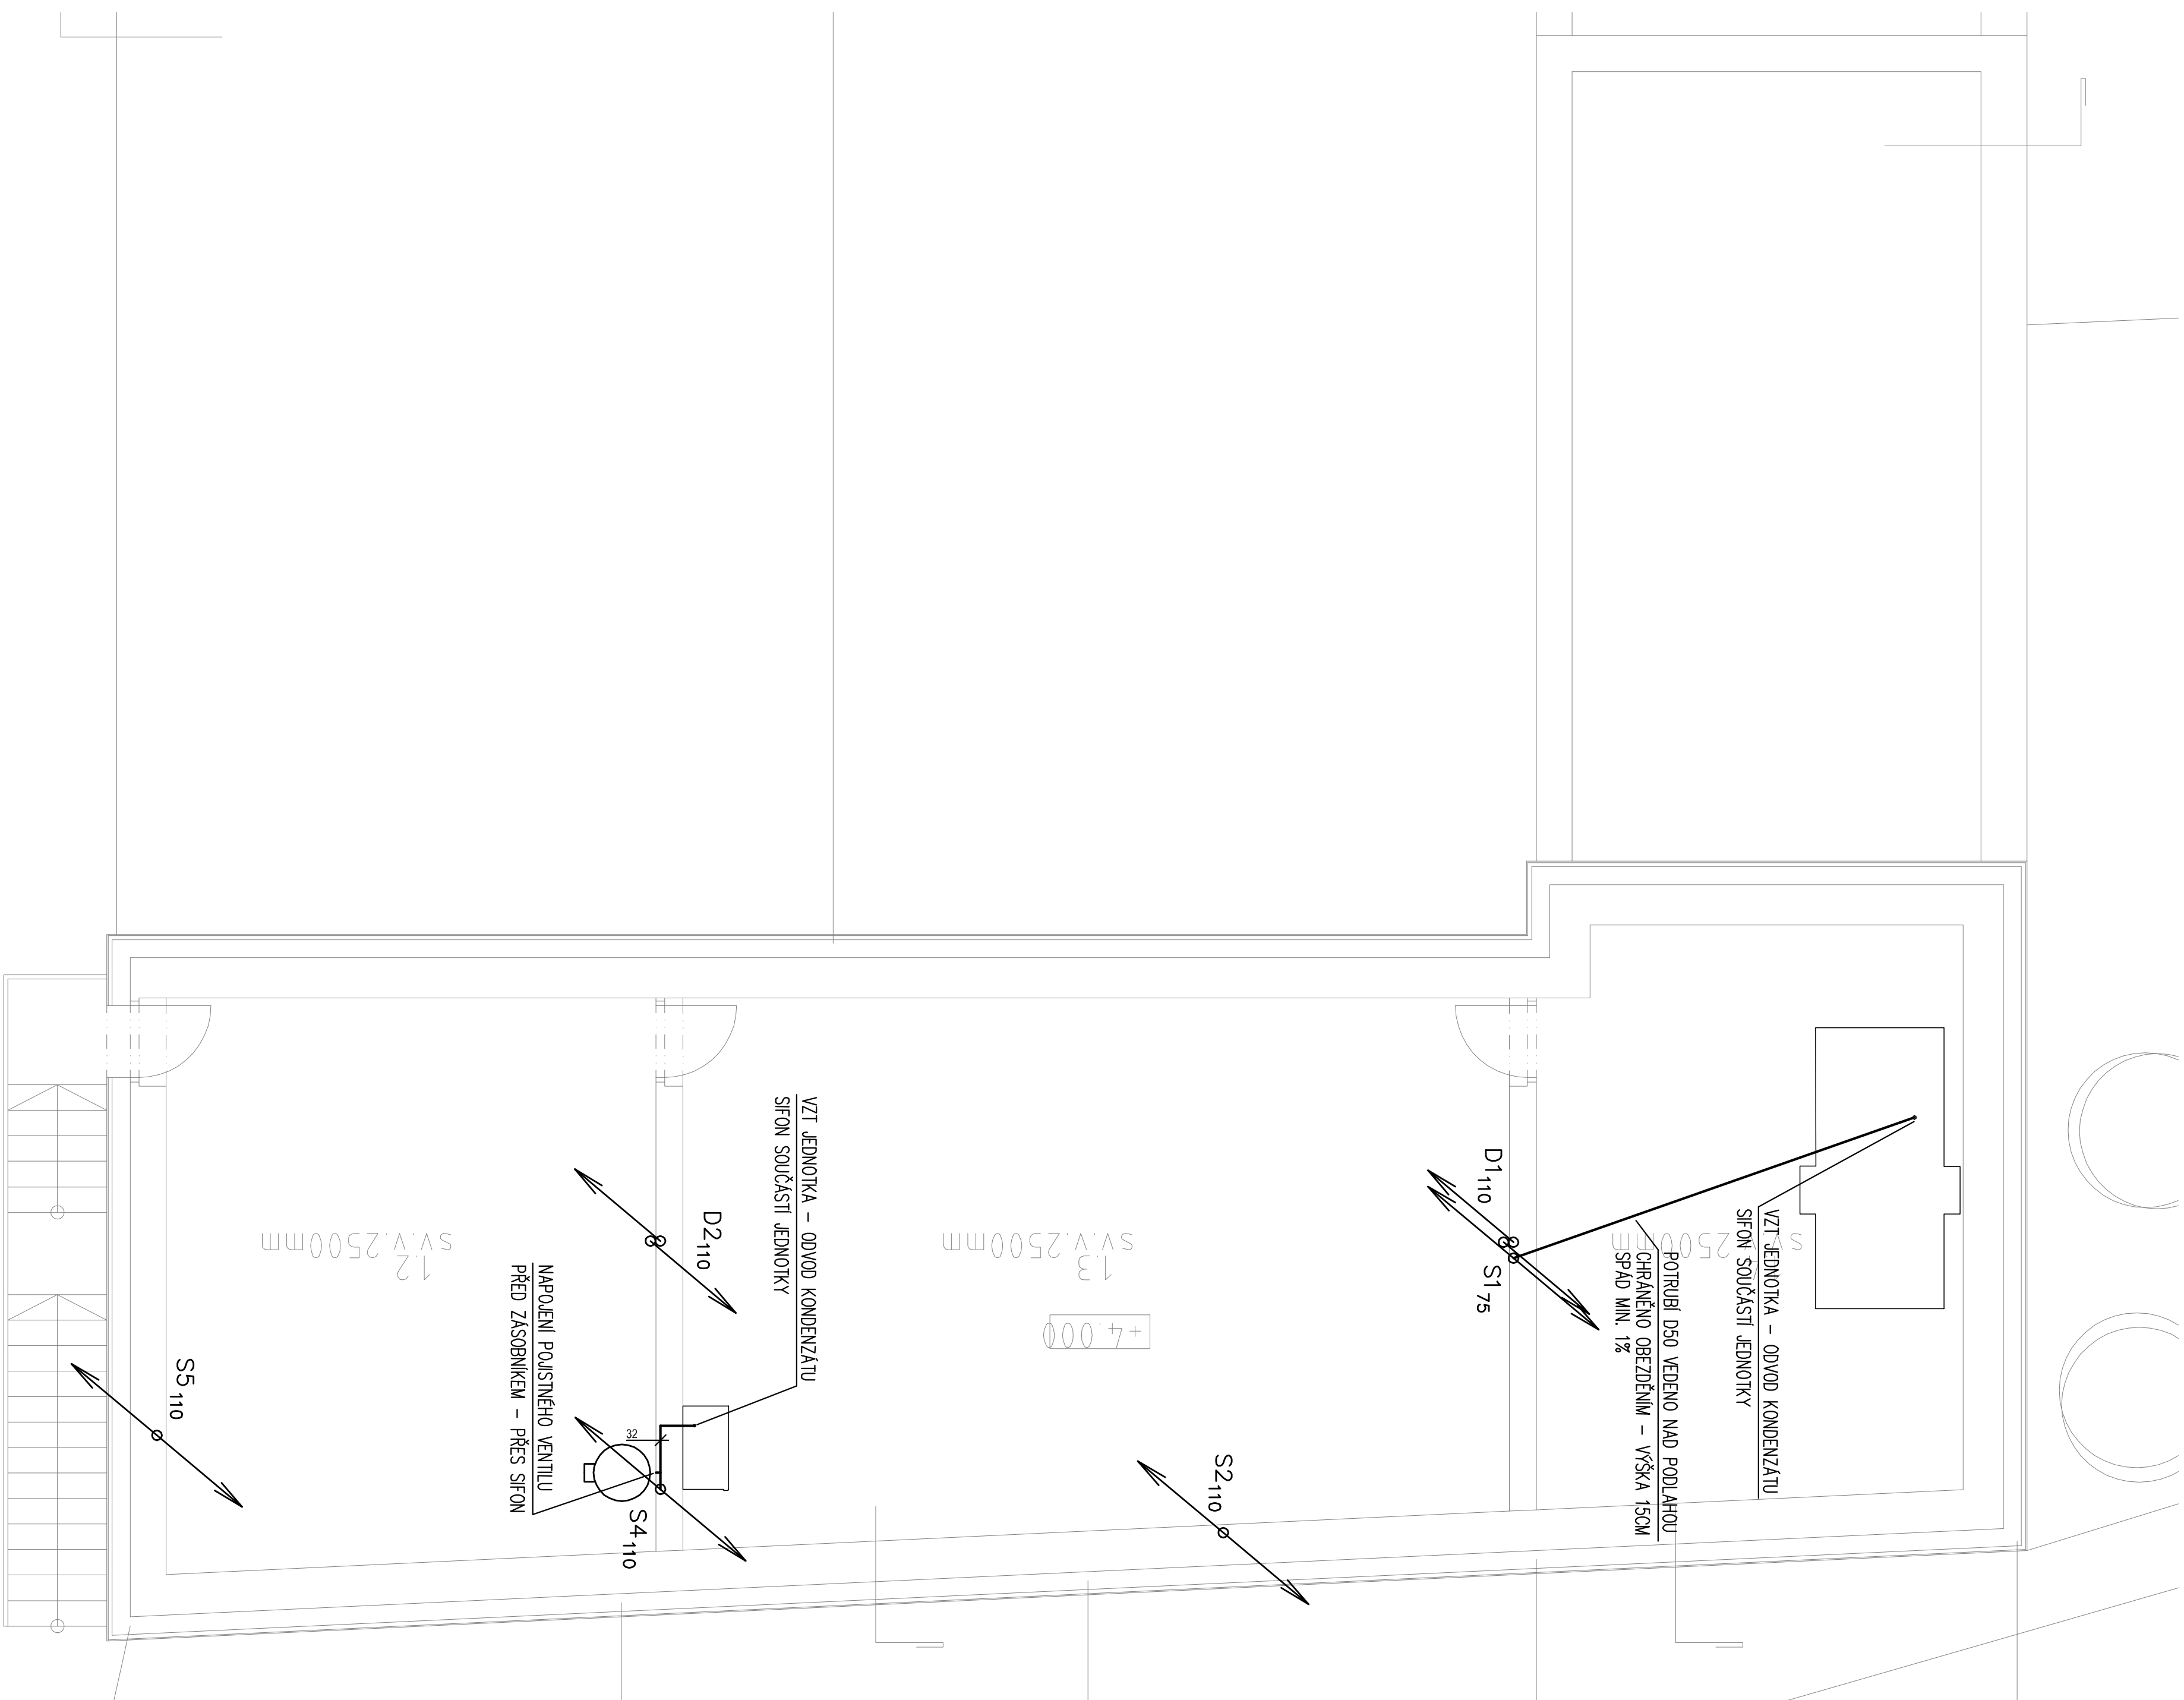

STAVBA:	KOMUNITNÍ CENTRUM PÁCOV
INVESTOR:	Město PÁCOV, městský úřad, Páčov
MÍSTO:	ulice Španovského
KATASTR. ÚJ.:	Páčov, 717215
PARC. ČÍSLO:	st.3881
STUPĚŇ:	DOCUMENTACE PRO PROJEKTNÍ STÁVBY
VÝKRES:	PUDOVÝ SNÍM - KVALITACE
MĚRITOKO:	1:50
DATUM:	11/2017
ZPRACOVAL:	Ing. Tomáš Jureščík