




INT 042 - šatní skříň

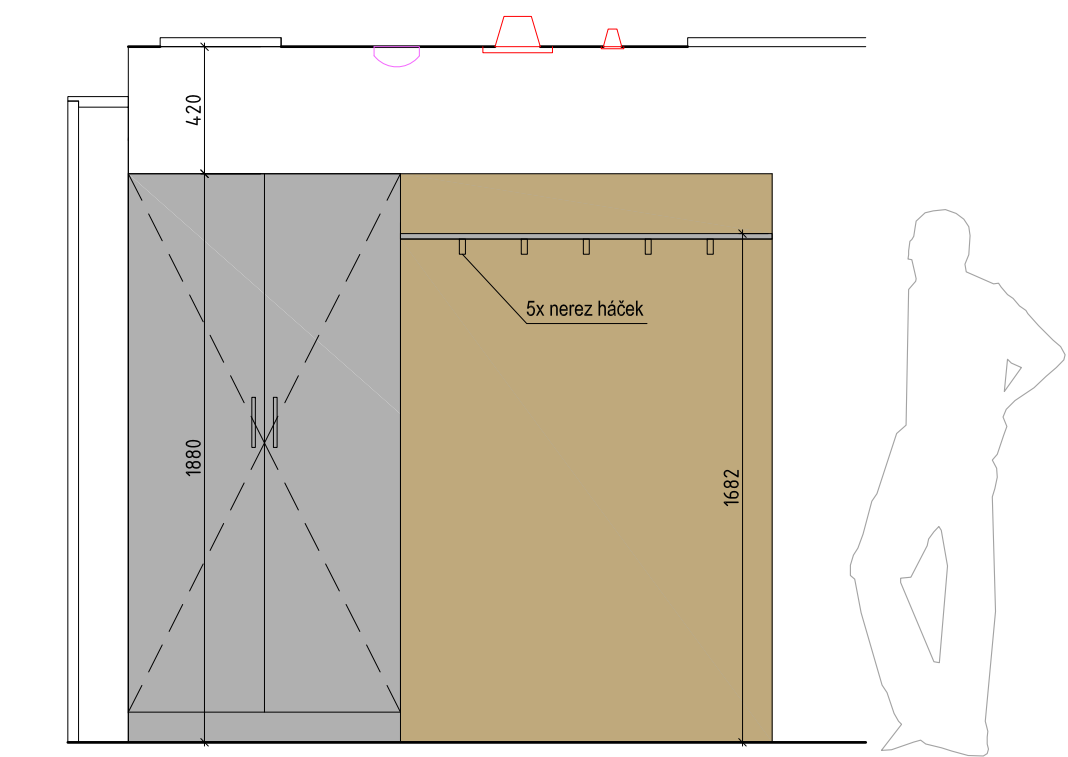


pohled

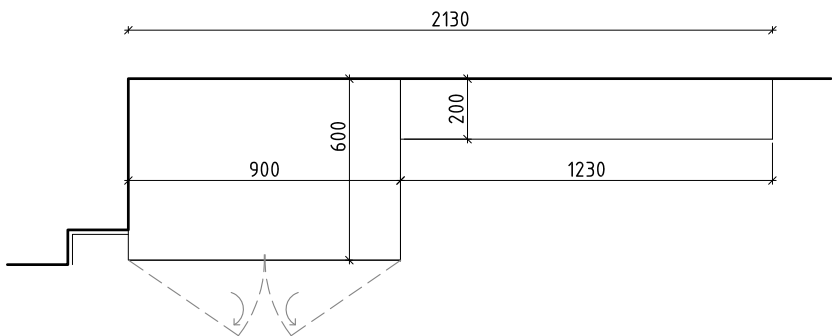


půdorys

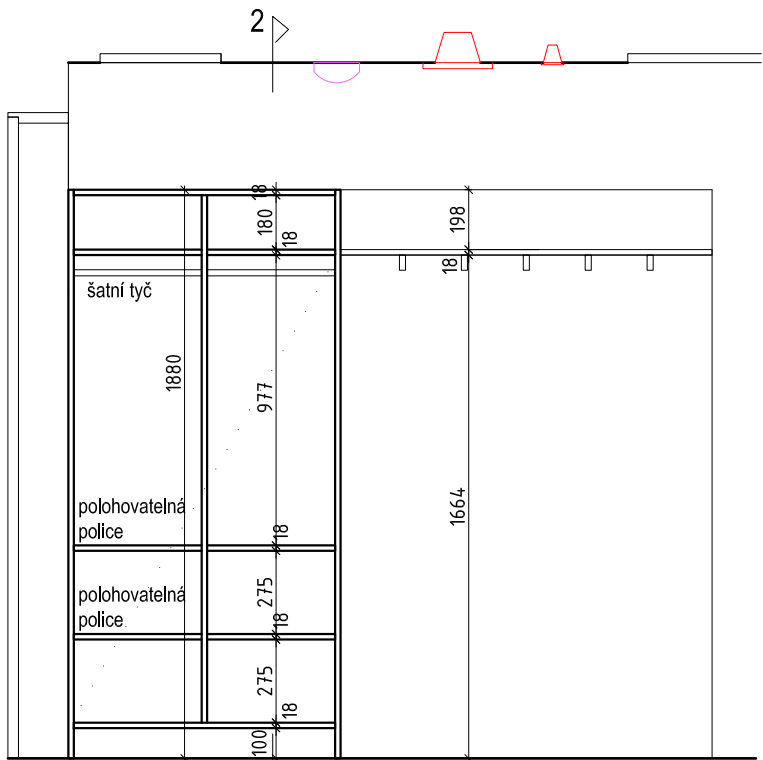

řez 1-1'

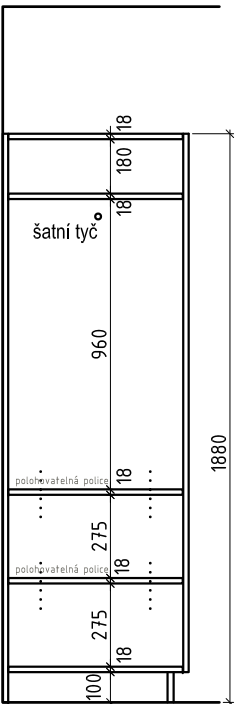

řez 2-2'

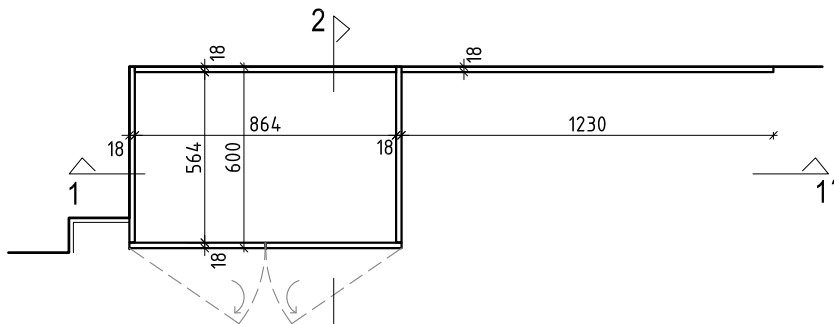

půdorys

- Vnitřní vybavení nábytku, police a korpus z lamina stejného odstínu, ABS hrana 0,5 mm
- DTD deska s povrchem HPL, tl. 18 mm, barva světle šedá, matná, hladká struktura, ABS hrana 2mm
 - DTD deska s povrchem HPL, tl. 18 mm, dřevodekor dub přírodní, hladká struktura, ABS hrana 2mm

celokovové kování pro závěs - kombinovaná technika nasunutí a přišroubování



šatní tyč



úchytky - nerez kartáčovaná 166 x 12 x 26 mm




5 x nerez háček


Pozn.: místnosti č. 1.12.2, 1.13.2, 2.12.2, 2.16.2, 2.33.2, 2.34.2, 2.40.2, 3.17.2, 3.18.2, 3.24.2, 3.25.2
Skříň bude v pravé nebo levé (zrcadlově převrácené) variantě dle dispozice místnosti.

Pozn. 2: Veškeré uvedené rozměry je nutné ověřit na stavbě!
K jednotlivým komponentům, materiálům a jejich barevnosti budou dodavatelem před realizací předloženy k odsouhlasení vzorky.


INT 042 - šatní skříň

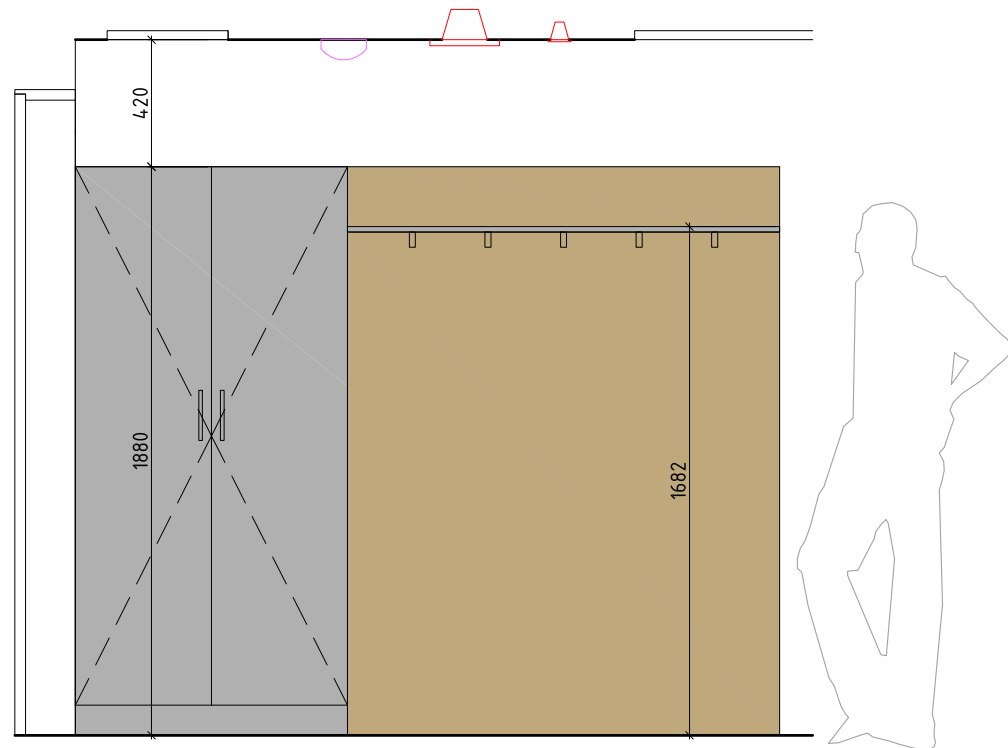


pohled

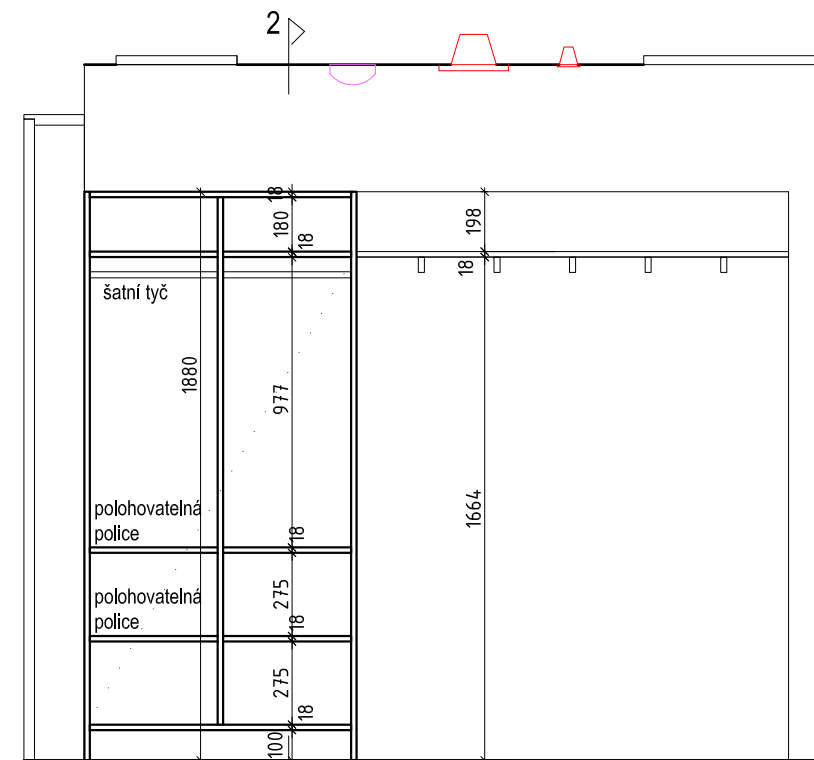


řez 1-1'

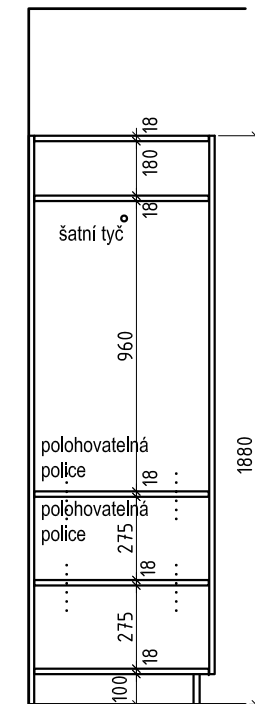

řez 2-2'

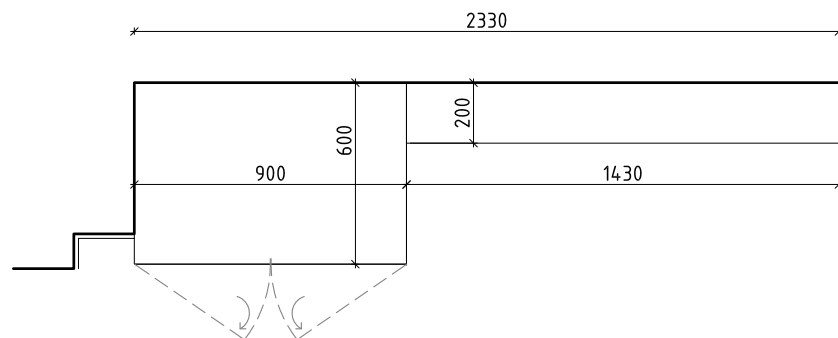

pudorys

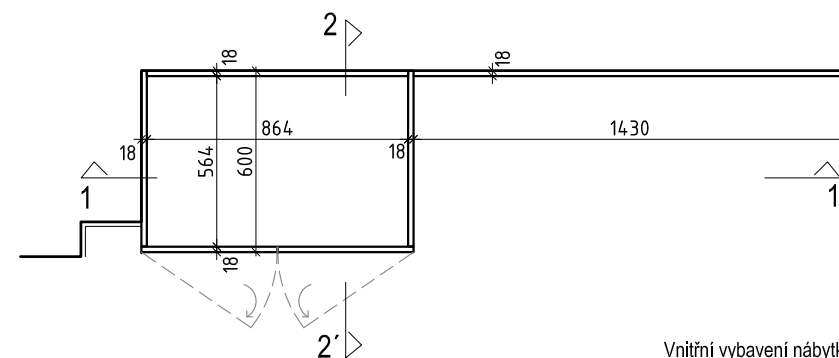

pūdorys

Vnitřní vybavení nábytku, police a korpus z lamina stejného odstínu, ABS hrana 0,5 mm

	DTD deska s povrchem HPL, tl. 18 mm, barva světle šedá, matná, hladká struktura, ABS hrana 2mm
	DTD deska s povrchem HPL, tl. 18 mm, dřevodekor dub přírodní, hladká struktura, ABS hrana 2mm

celokovové kování pro závěs -
kombinovaná technika nasunutí a
příšroubování

šatní tyč



úchytky - nerez kartáčovaná,
166 x 12 x 26 mm



5 x nerez háček




Pozn.: místnosti č. 1,04,2, 1,14,2, 1,25,2, 1,27,2, 1,30,2, 2,04,2, 2,14,2, 2,25,2, 2,27,2, 2,30,2, 2,35,2, 2,37,2, 3,11,2, 3,14,2, 3,19,2, 3,21,2, 1,03,2, 1,11,2, 1,15,2, 1,26,2, 1,28,2, 1,31,2, 2,03,2, 2,11,2, 2,15,2, 2,26,2, 2,28,2, 2,31,2, 2,32,2, 2,36,2, 2,39,2, 3,10,2, 3,12,2, 3,15,2, 3,16,2, 3,20,2, 3,23,2, 3,26,2
Skříň bude v pravé nebo levé (zrcadlově převrácené) variantě dle dispozice místnosti.

Pozn. 2: Veškeré uvedené rozměry je nutné ověřit na stavbě!
K jednotlivým komponentům, materiálům a jejich barevnosti budou dodavatelem před realizací předloženy k odsouhlasení vzorky.

INT 042 / m1:25

interier domu sociálních služeb v Pacově / Vyšehrad atelier 12_2018


INT 016 - kancelářský stůl

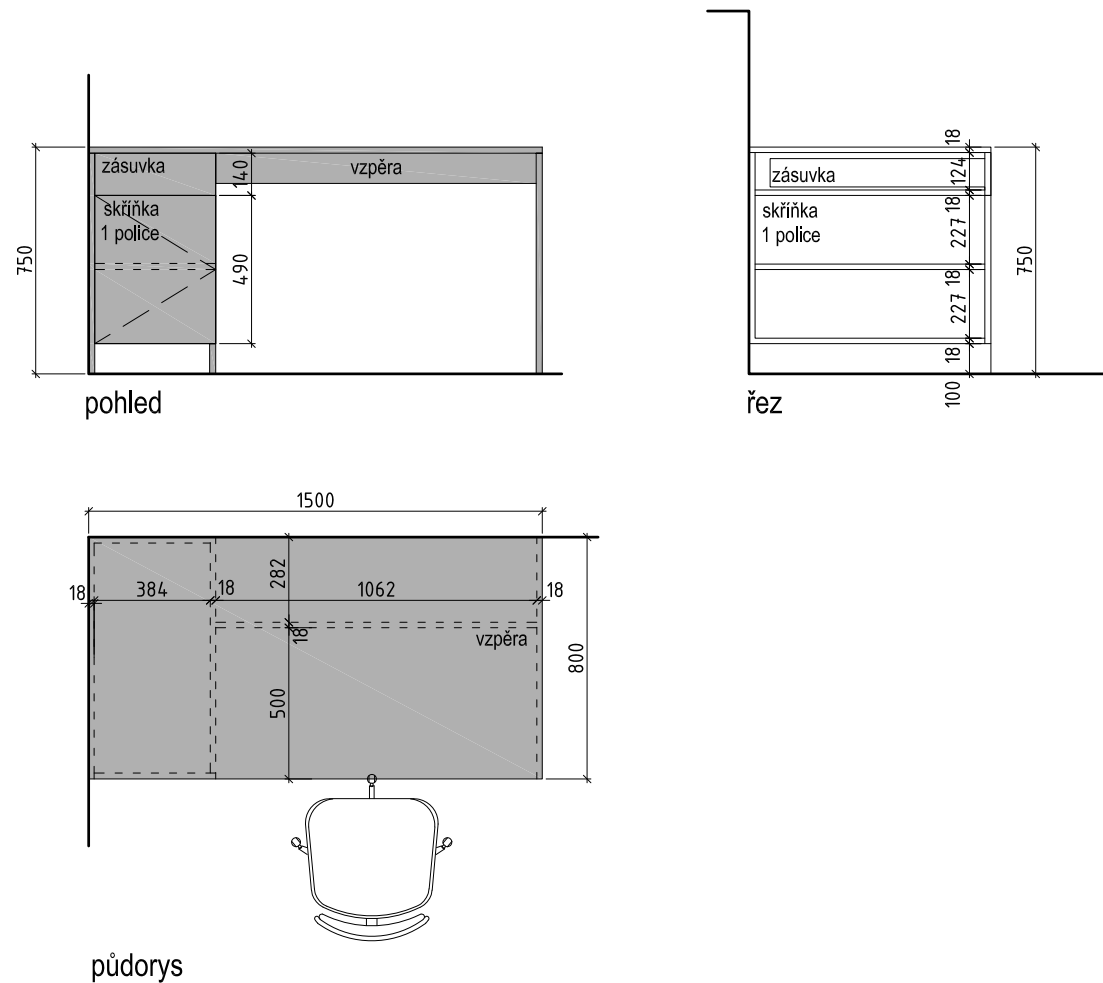

Vnitřní vybavení nábytku, police a korpus z lamina stejného odstínu, ABS hrana 0,5 mm

 DTD deska s povrchem HPL, tl. 18 mm, barva světle šedá, matná, hladká struktura, ABS hrana 2mm (tloušťka samonosných polic 36 mm)

držák PC - velmi pevný a bezpečný
držák na PC, nastavitelný, materiál
ocel, barva stříbrná, nosnost 15kg

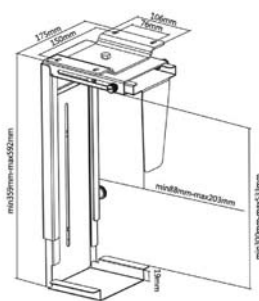

celokovové kování pro závěs -
kombinovaná technika nasunutí a
příšroubování



kování pro zásuvky - plnovýsuv s
vodící lištou




úchytky profilové, narážecí, eloxovaný hliník



skrytá policová konzola - ocel, plast



INT 035 - police

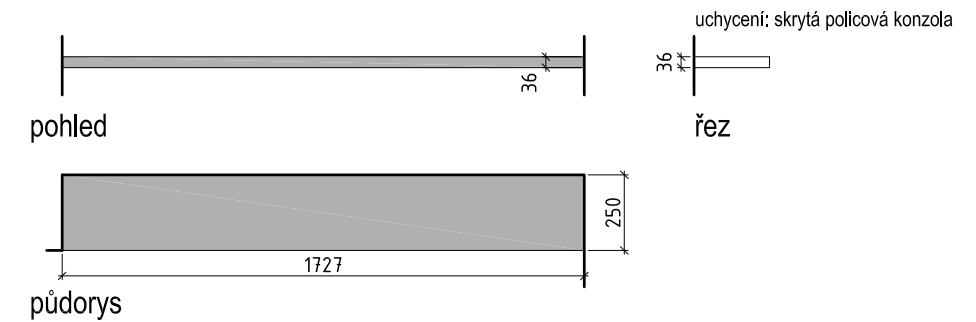


Pozn.: Veškeré uvedené rozměry je nutné ověřit na stavbě!

K jednotlivým komponentům, materiálům a jejich barevnosti budou dodavatelem před realizací předloženy k odsouhlasení vzorky.


INT 003, INT 016, INT 035 / m1:25

interier domu sociálních služeb v Pacově / Vyšehrad atelier 12_2018

INT 041 - stůl

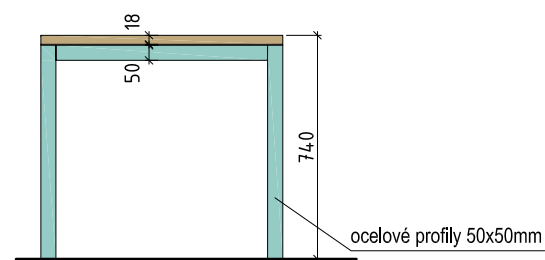

pohled

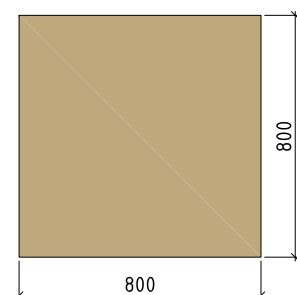


pudorys

- DTD deska s povrchem HPL, tl.18 mm, dřevodekor dub přírodní, hladká struktura, ABS hrana 2mm
 práškový lak, matná bílá

stolová podnož, bílá




INT 045 - obložení stěny u postele

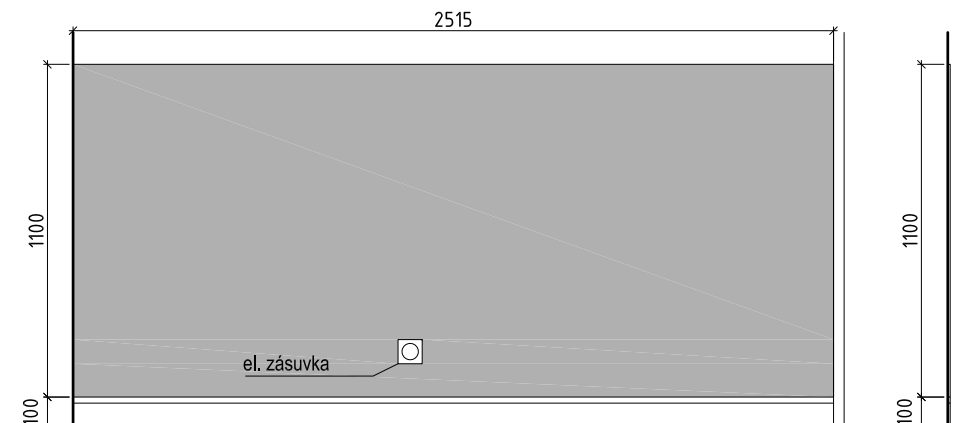

pohled


řez

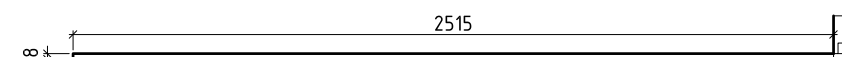

pudorys


-  DTD deska s povrchem HPL, tl. 18 mm, barva světle šedá, matná, hladká struktura, ABS hrana 2mm

INT 044 - obložení stěny u stolu

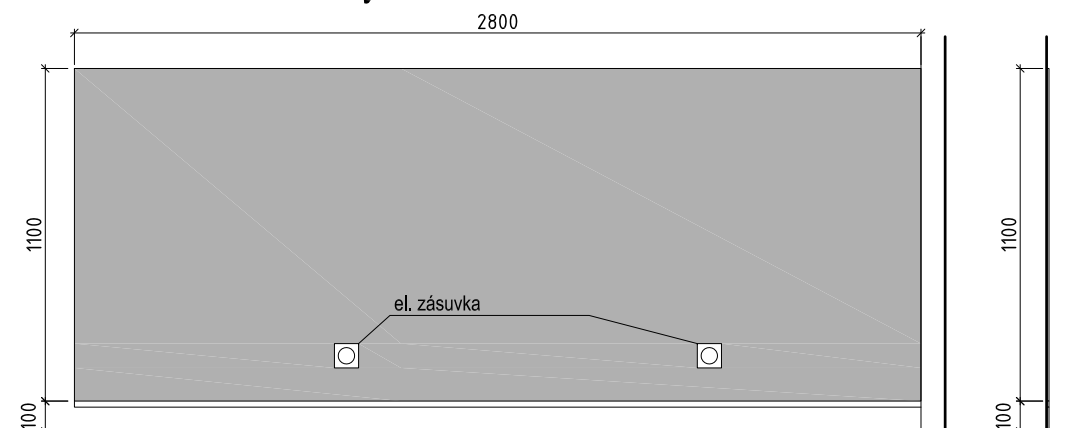

pohled

řez

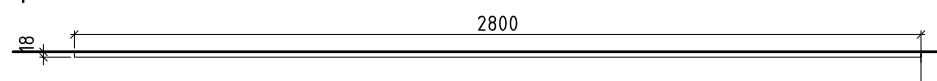

pudorys

- DTD deska s povrchem HPL, tl. 18 mm, barva světle šedá, matná, hladká struktura, ABS hrana 2mm

Pozn.: Veškeré uvedené rozměry je nutné ověřit na stavbě!
K jednotlivým komponentům, materiálům a jejich barevnosti budou dodavatelem před realizací předloženy k odsouhlasení vzorky.


INT 041, INT 044, INT 045 / m1:25

interier domu sociálních služeb v Pacově / Vyšehrad atelier 12_2018


INT 046 - police nad instalační kanál



INT 048 - koupelnová skříňka

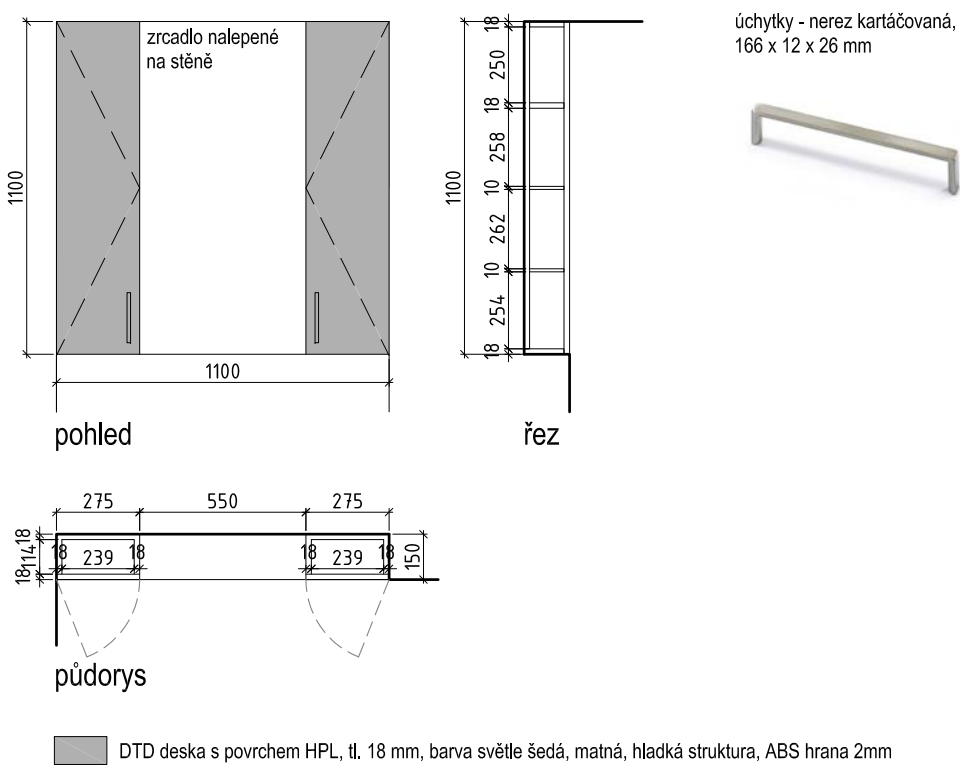


INT 050 - stůl

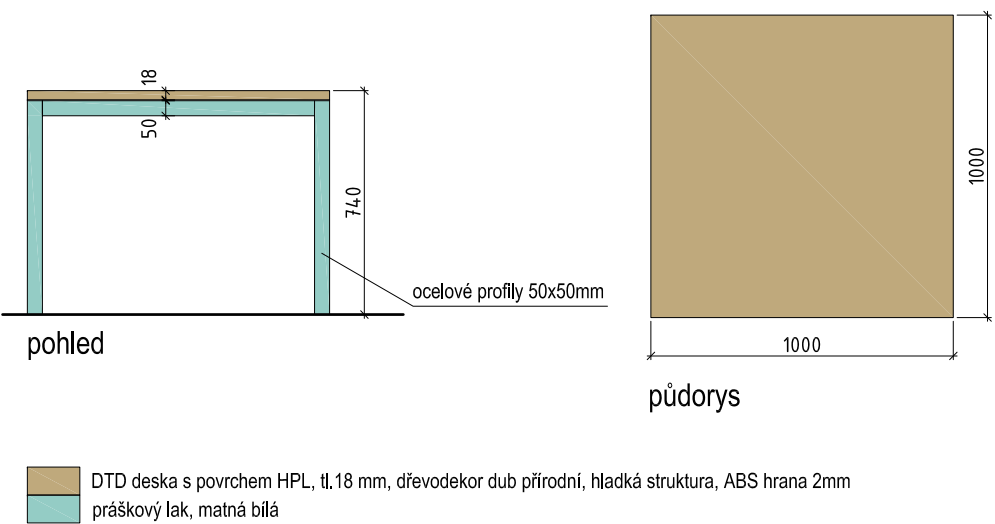

Pozn.: Veškeré uvedené rozměry je nutné ověřit na stavbě!
K jednotlivým komponentům, materiálům a jejich barevností budou dodavatelem před realizací předloženy k odsouhlasení vzorky.

INT 043 - šatní skříň

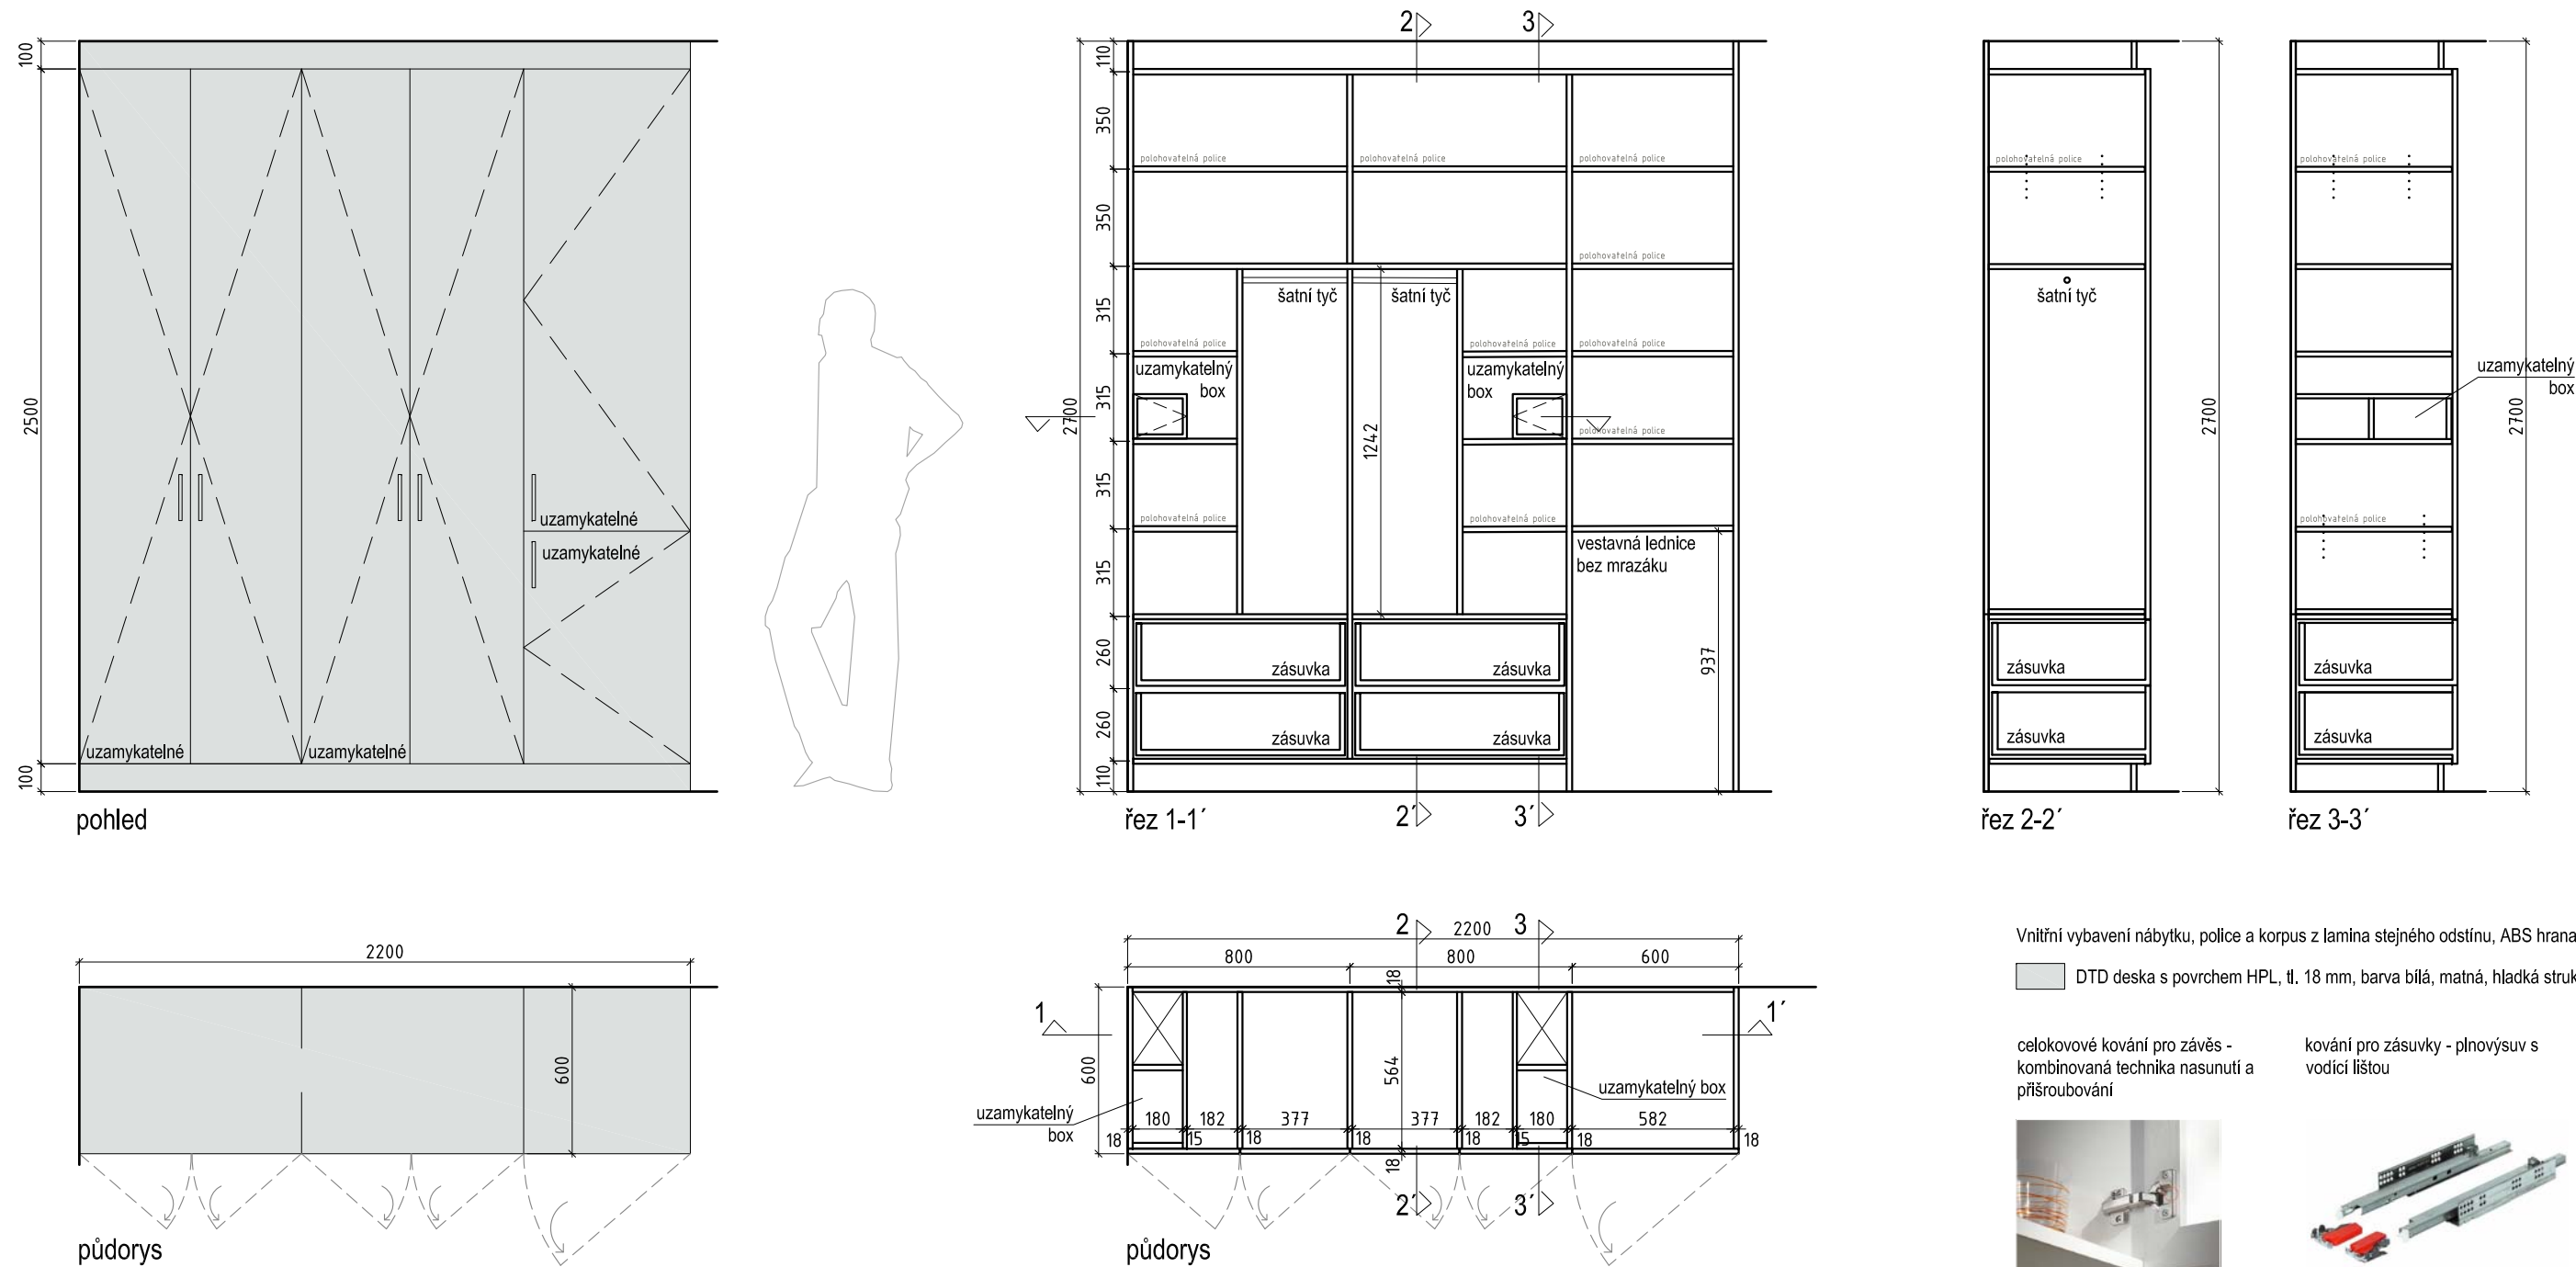

Vnitřní vybavení nábytku, police a korpus z lamina stejného odstínu, ABS hrana 0,5 mm

DTD deska s povrchem HPL, tl. 18 mm, barva bílá, matná, hladká struktura, ABS hrana 2mm

celokovové kování pro závěs - kombinovaná technika nasunutí a přišroubování



úchytky - nerez kartáčovaná, 166 x 12 x 26 mm



kování pro zásuvky - plnovýsuv s vodící lištou





šatní tyč



Pozn.: Veškeré uvedené rozměry je nutné ověřit na stavbě!
K jednotlivým komponentům, materiálům a jejich barevnosti budou dodavatelem před realizací předloženy k odsouhlasení vzorky.

INT 051 - skříň na ložní prádlo

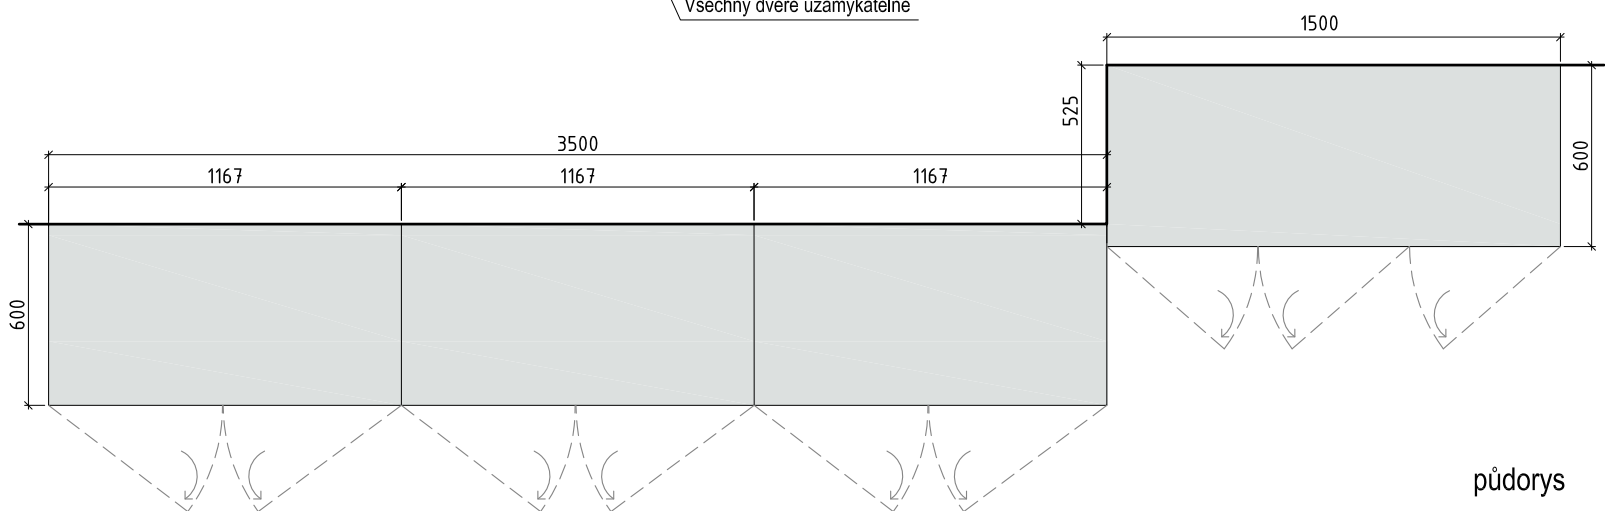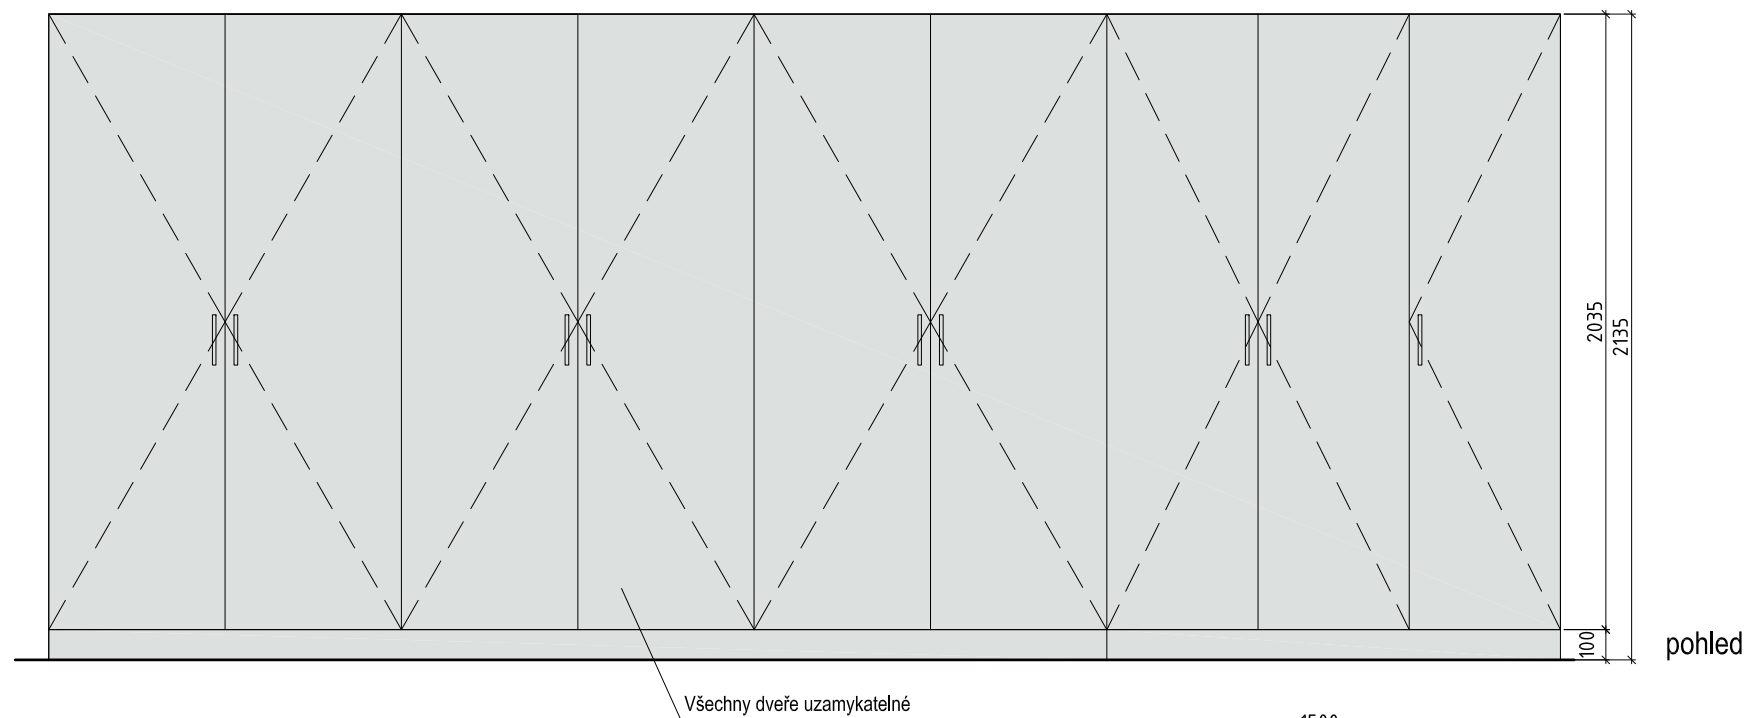[illegible]

Vnitřní vybavení nábytku, police a korpus z lamina stejného odstínu, ABS hrana 0,5 mm

DTD deska s povrchem HPL, tl. 18 mm, barva bílá, matná, hladká struktura, ABS hrana 2mm

celokovové kování pro závěs -
kombinovaná technika nasunutí a
příšroubování

úchytky - nerez kartáčovaná
166 x 12 x 26 mm





Pozn.: Veškeré uvedené rozměry je nutné ověřit na stavbě!
K jednotlivým komponentům, materiálům a jejich barevnosti budou dodavatelem před realizací předloženy k odsouhlasení vzorky.


INT 051 / m1:25

interier domu sociálních služeb v Pacově / Vyšehrad atelier 12_2018

INT 052 - pracovní stůl s pultem a kuchyňskou linkou

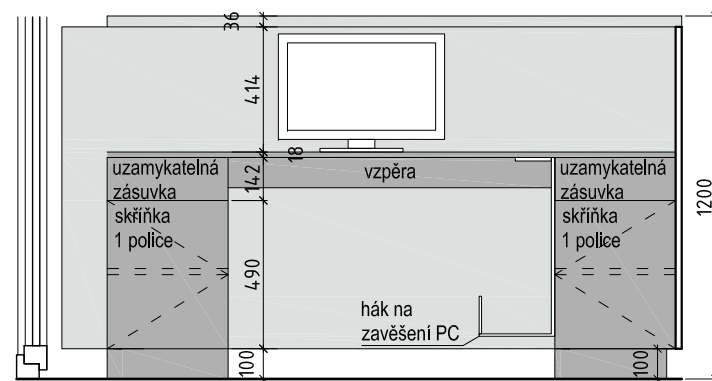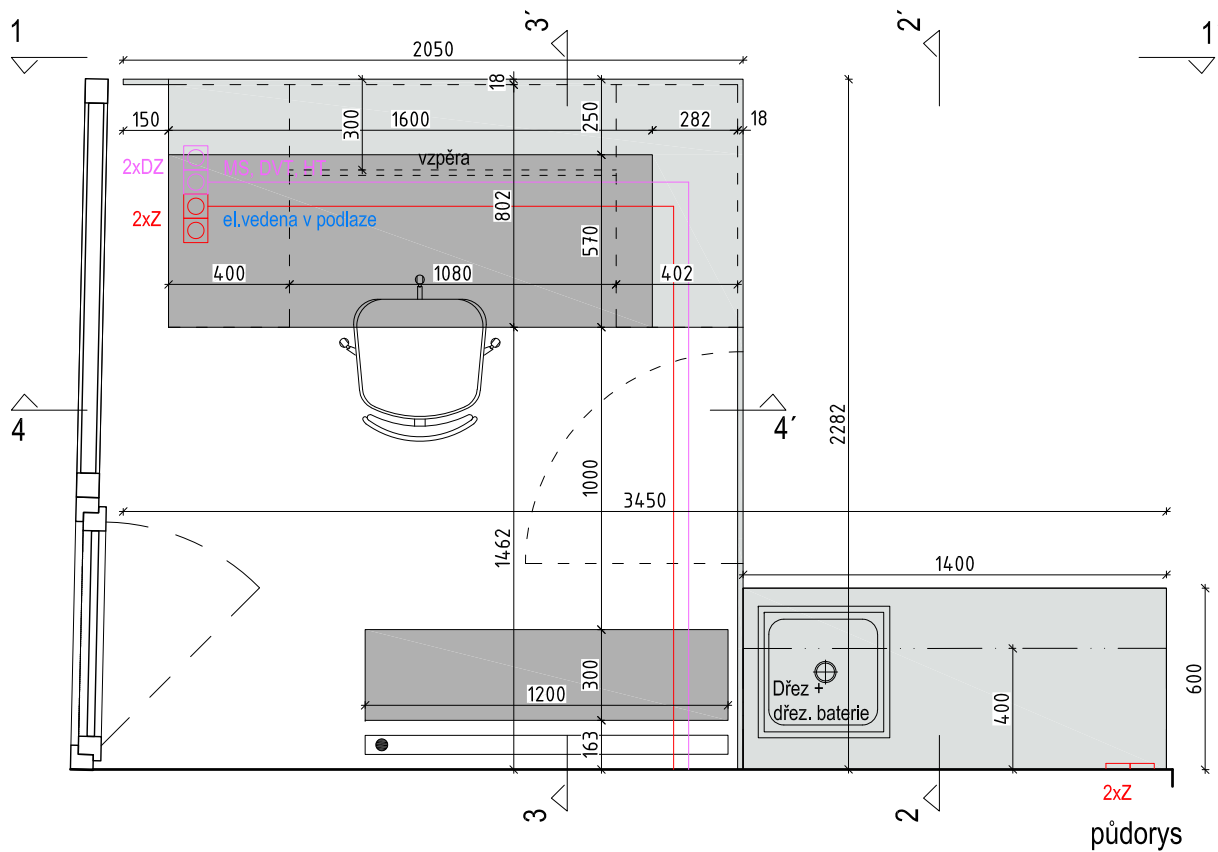


řezopohled 4-4'

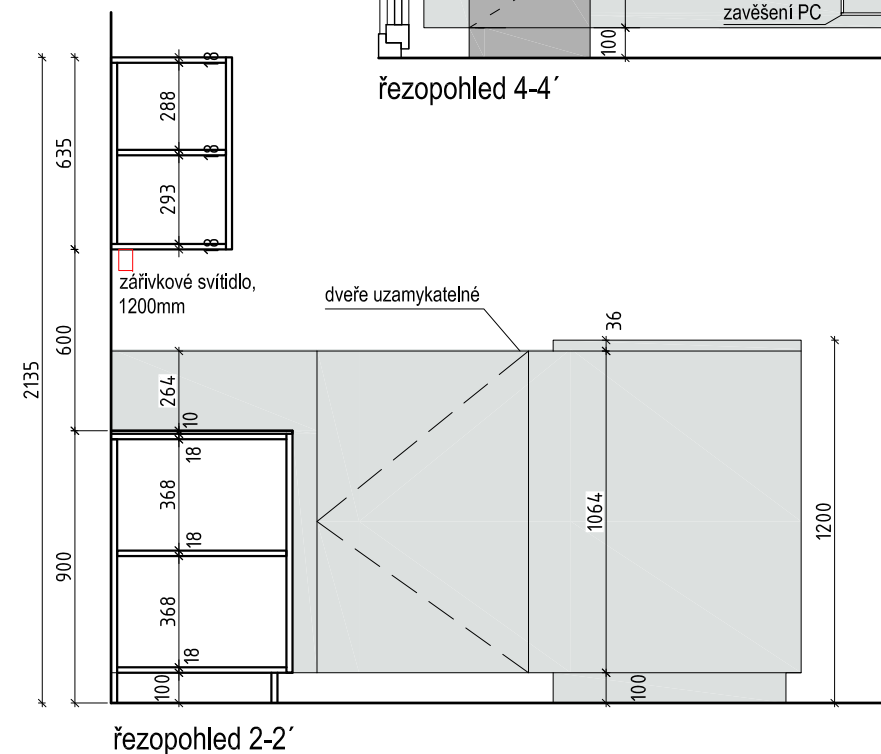


řezopohled 2-2'

Vnitřní vybavení nábytku, police a korpus z lamina stejného odstínu, ABS hrana 0,5 mm
Kuchyňská pracovní deska - kompak s černým jádrem, tl. 10mm, barva šedá

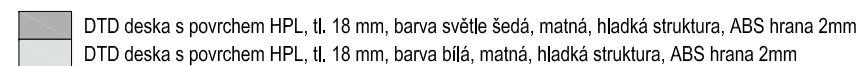

držák PC - velmi pevný a bezpečný
držák na PC, nastavitelný, materiál
ocel, barva stříbrná, nosnost 15kg

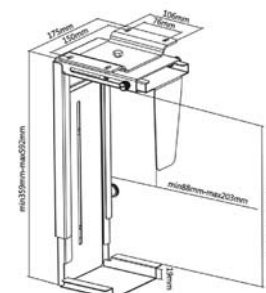

celokovové kování pro závěs -
kombinovaná technika nasunutí a
příšroubování



úchytky profilové, narážecí, eloxovaný hliník



kování pro zásuvky - plnovýsuv s
vodící lištou



Pozn.: Veškeré uvedené rozměry je nutné ověřit na stavbě!
K jednotlivým komponentům, materiálům a jejich barevnosti budou dodavatelem před realizací předloženy k odsouhlasení vzorky.


LEGENDA KONCOVÝCH PRVKŮ

Slaboproud


- K - ovládací klávesnice EZS
- EKV - DVT - domovní IP videotelefon
- EPS - TAB - ovládací a signalizační tablo
- ERO - MS - mikrofonní stanice
- SS SESTRA - PACIENT - HT - hlavní terminál systému sestra-pac.
- UTP - DZ - datová zásuvka
- AZ - anténní zásuvka

Silnoproud

S - přisazené/závěsné/nástěnné svítidlo
VJ - vypínač jednopólový
Z - zásuvka
V - vývod nástěnný nebo z podlahy
PP - požární kabelová ucpávka stěnou

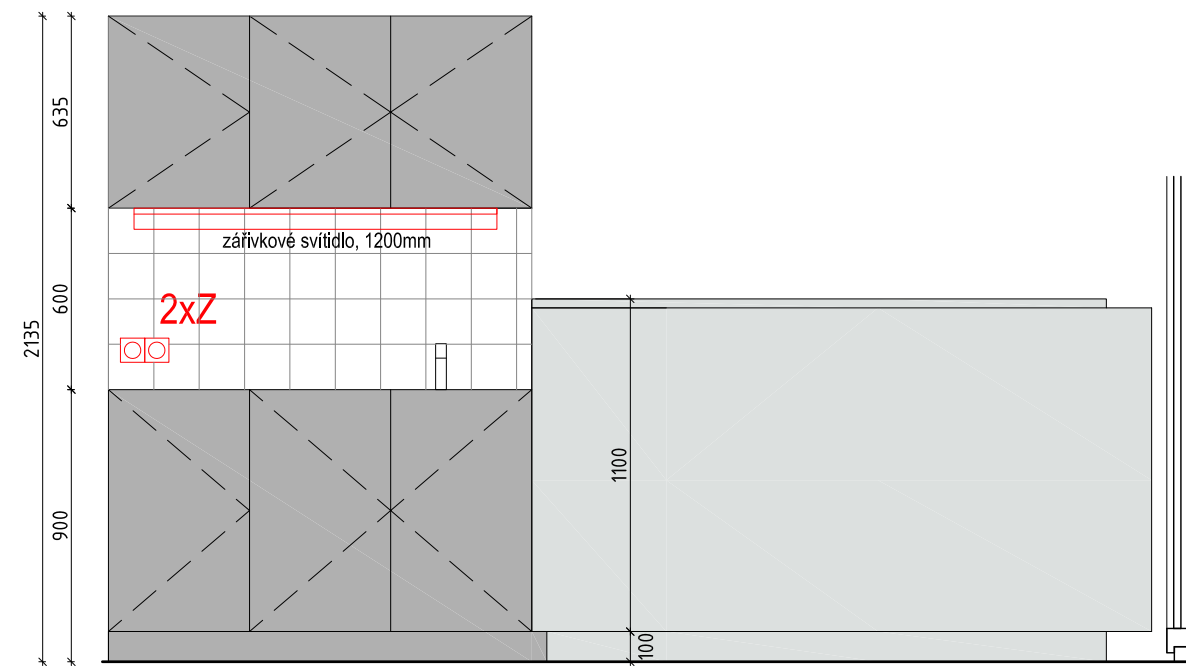


pohled 1-1'

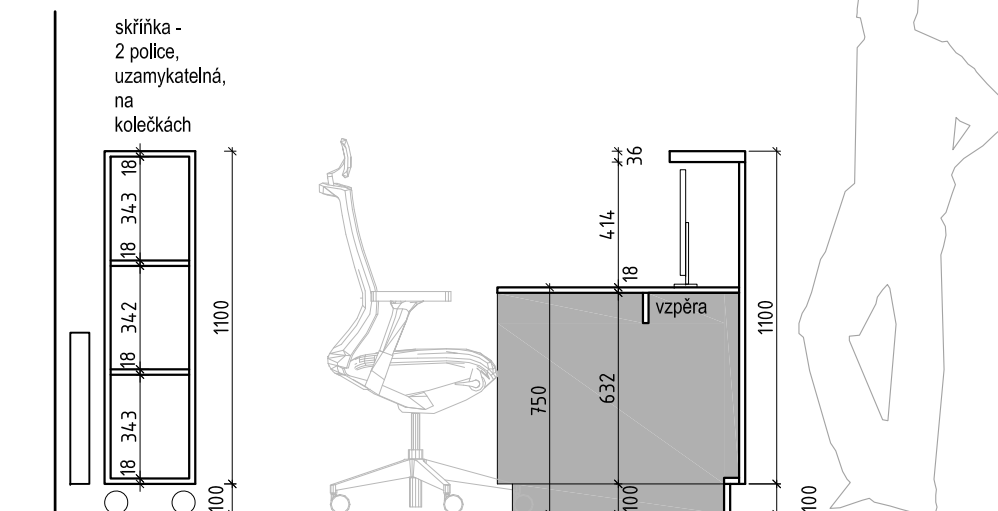


řezopohled 3-3'


INT 053 - skříňky pod a nad umyvadlo

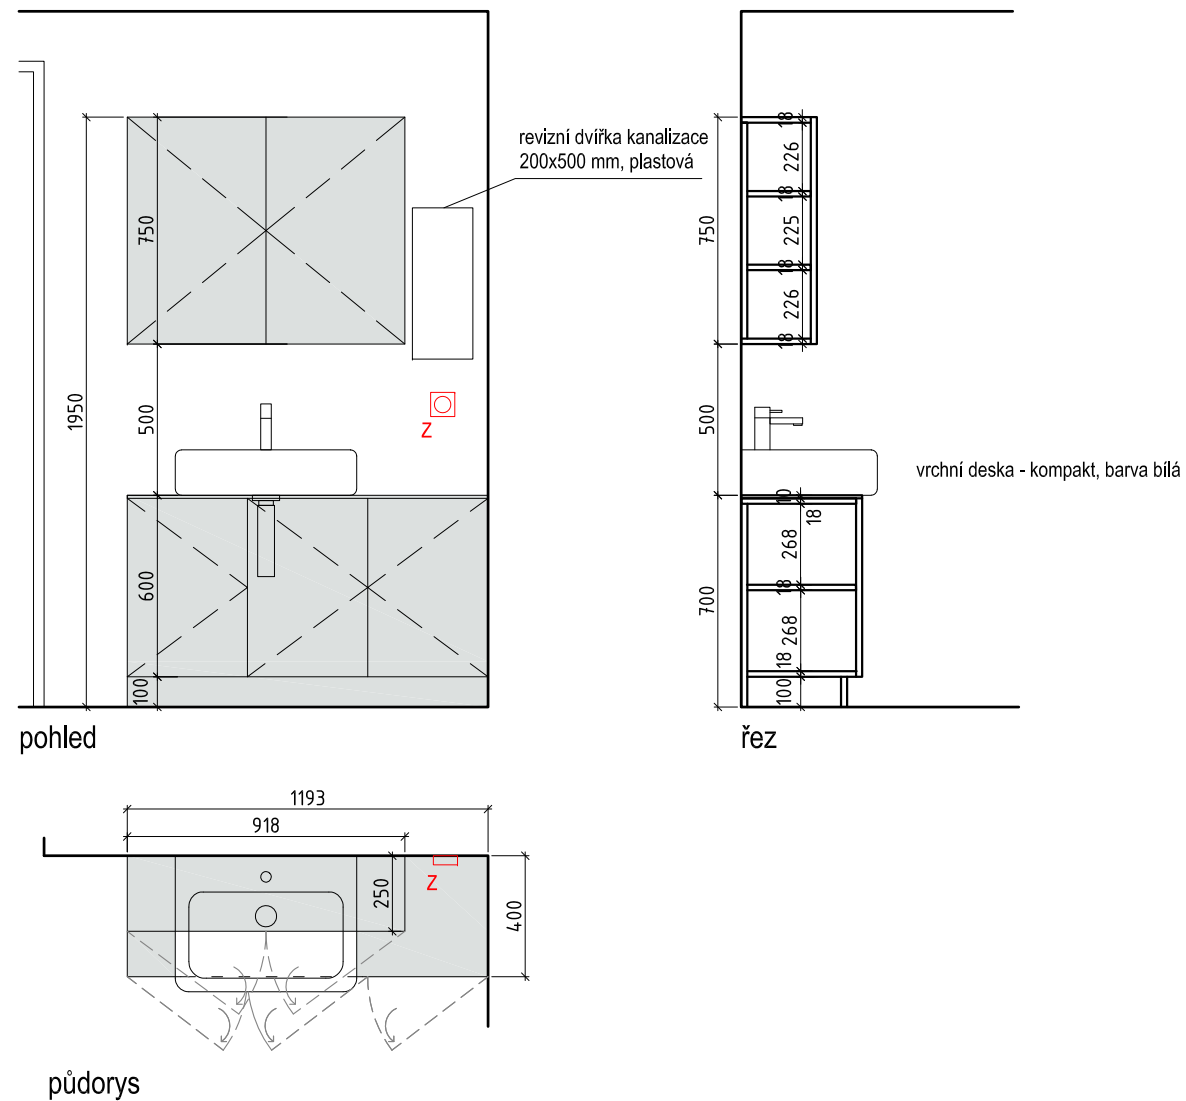

INT 056 - 2x police

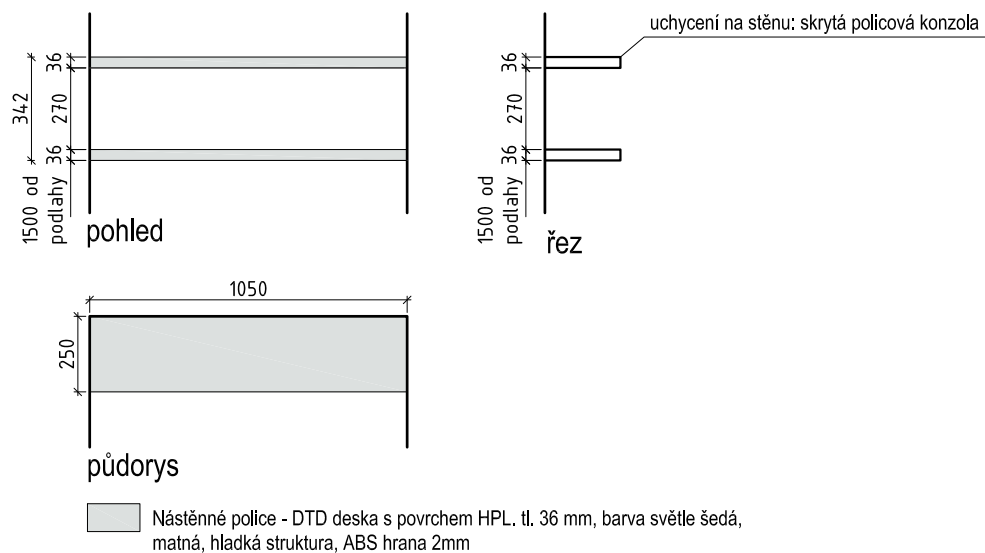

INT 054 - skříňka

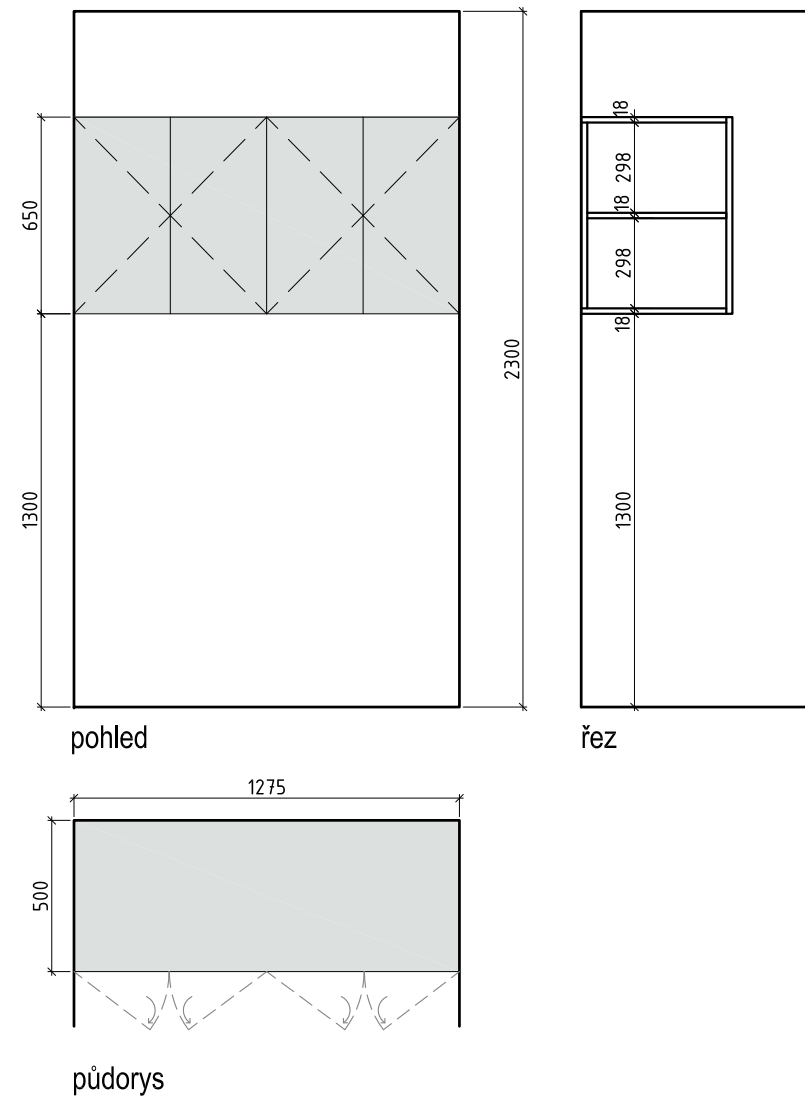

Vnitřní vybavení nábytku, police a korpus z lamina stejného odstínu, ABS hrana 0,5 mm

Kuchyňská pracovní deska - kompaktní s černým jádrem, tl. 10mm, barva šedá

 DTD deska s povrchem HPL, tl. 18 mm, barva bílá, matná, hladká struktura, ABS hrana 2mm

celokovové kování pro závěs -
kombinovaná technika nasunutí a
příšroubování

skrytá policová konzola - ocel, plast

úchytky profilové, narážecí, eloxovaný hliník




Pozn.: Veškeré uvedené rozměry je nutné ověřit na stavbě!

K jednotlivým komponentům, materiálům a jejich barevnosti budou dodavatelem před realizací předloženy k odsouhlasení vzorky.

INT 053, INT 054, INT 056 / m1:25


interier domu sociálních služeb v Pacově / Vyšehrad atelier 12_2018

INT 057 - kuchyňská linka

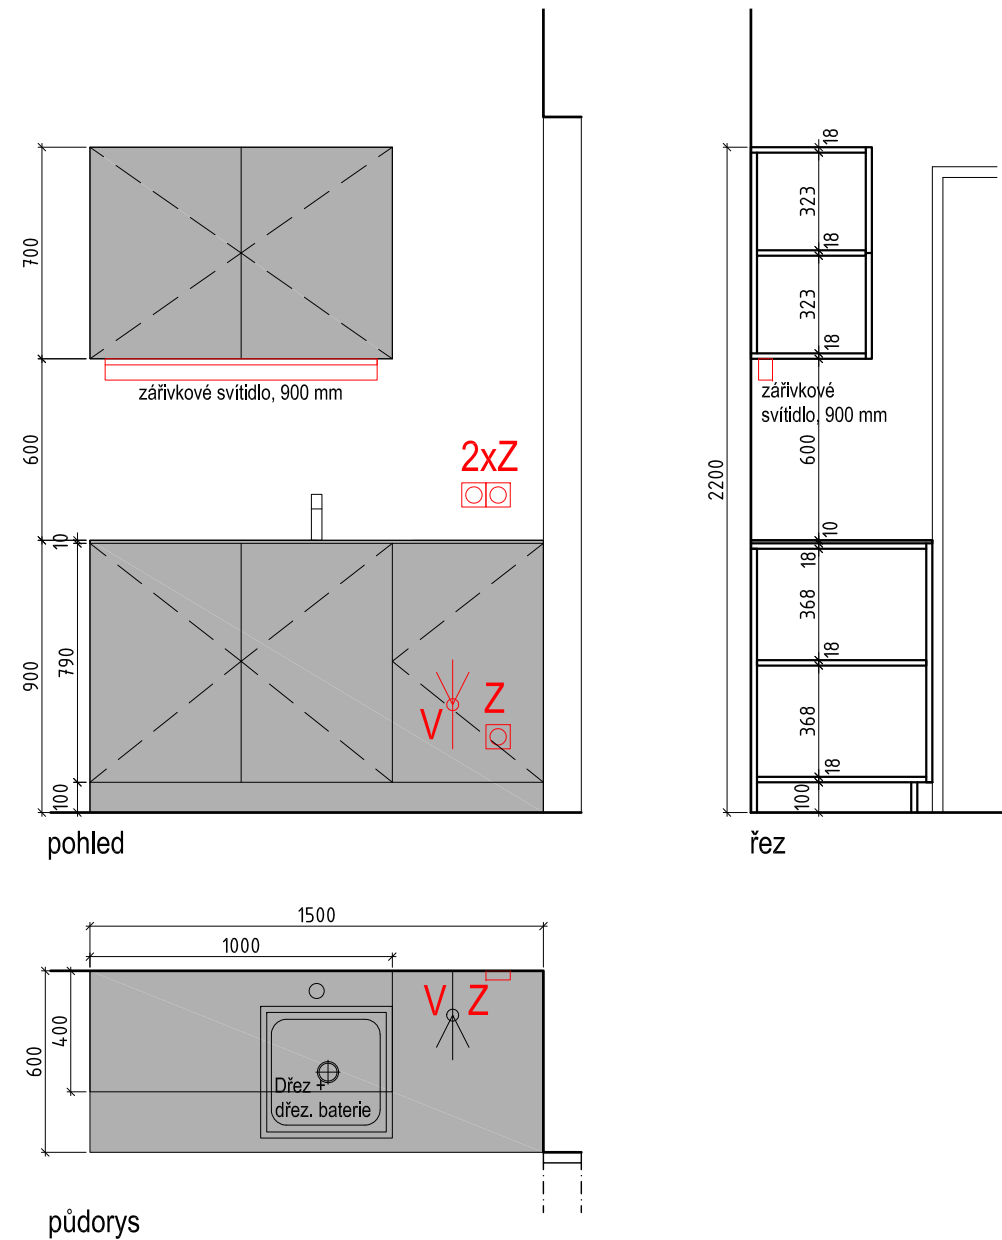

Vnitřní vybavení nábytku, police a korpus z lamina stejného odstínu, ABS hrana 0,5 mm
Kuchyňská pracovní deska - kompakt s černým jádrem, tl. 10mm, barva šedá
DTD deska s povrchem HPL, tl. 18 mm, barva světle šedá, matná, hladká struktura, ABS hrana 2mm

držák PC - velmi pevný a bezpečný
držák na PC, nastavitelný, materiál
ocel, barva stříbrná, nosnost 15kg

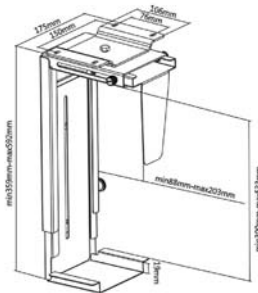

celokovové kování pro závěs -
kombinovaná technika nasunutí a
přišroubování




úchytky profilové, narážecí, eloxovaný hliník



kování pro zásuvky - plnovýsuv s
vodící lištou



INT 058 - pracovní stůl

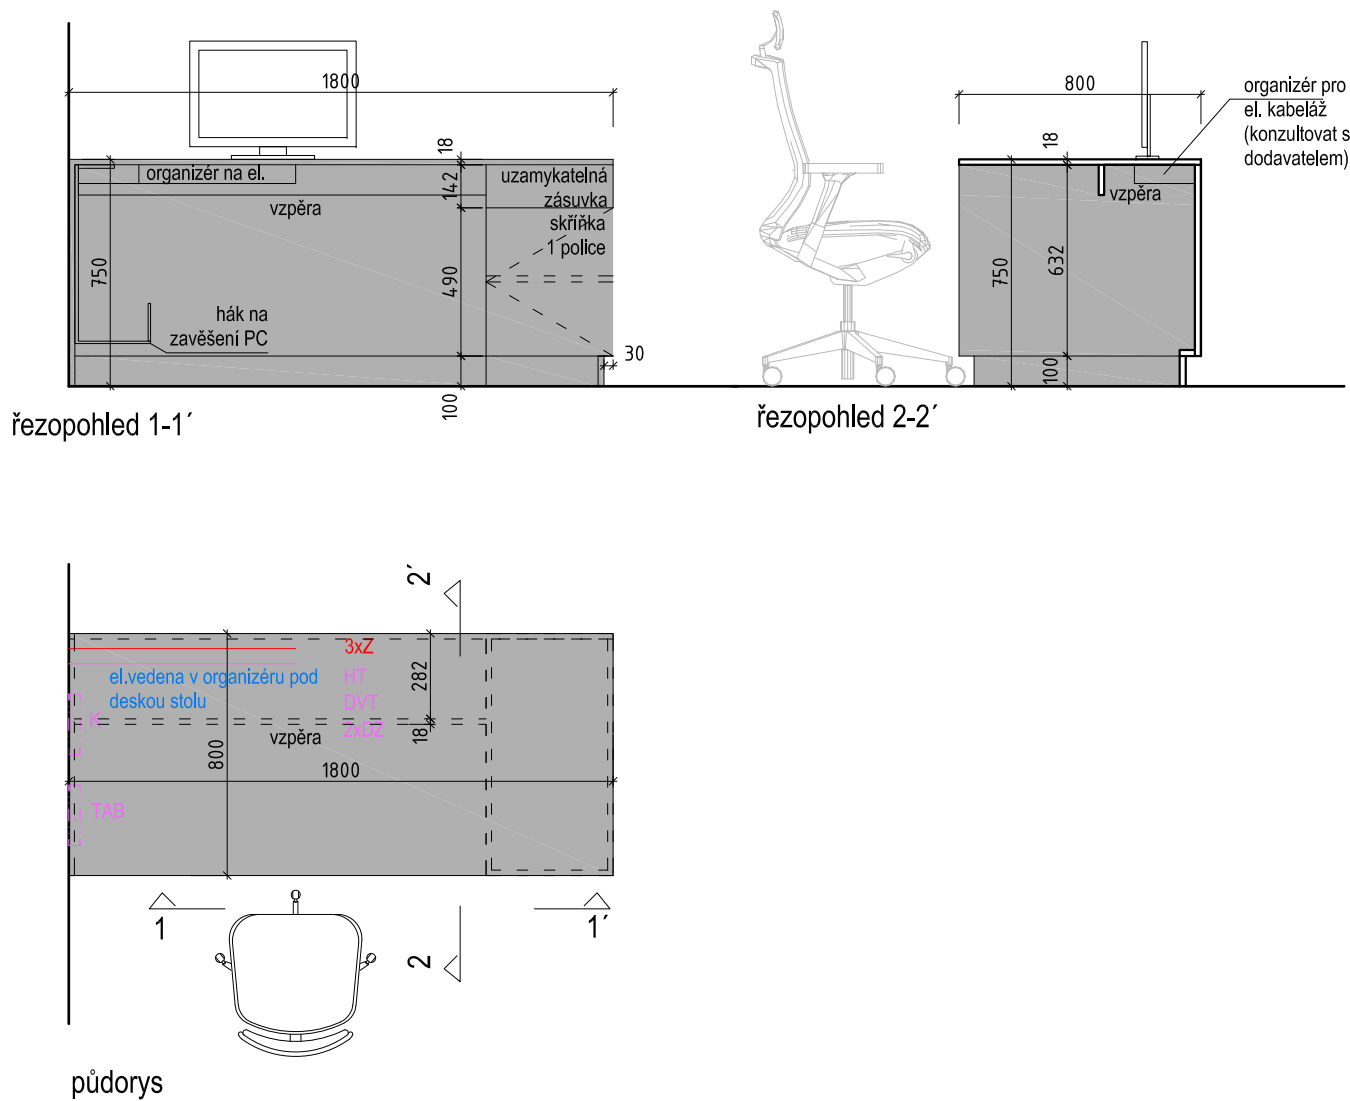


Vnitřní vybavení nábytku, police a korpus z lamina stejného odstínu, ABS hrana 0,5 mm
DTD deska s povrchem HPL, tl. 18 mm, barva světle šedá, matná, hladká struktura, ABS hrana 2mm

LEGENDA KONCOVÝCH PRVKŮ

- Slaboproud**
K - ovládací klávesnice EZS
EKV - DVT - domovní IP videotelefon
EPS - TAB - ovládací a signalizační tablo
ERO - MS - mikrofonní stanice
SS SESTRA - PACIENT - HT - hlavní terminál systému sestra-pac.
UTP - DZ - datová zásuvka
- AZ - anténní zásuvka
Silnoproud
S - přisazené/závěsné/nástěnné svítidlo
VJ - vypínač jednopólový
Z - zásuvka
V - vývod nástěnný nebo z podlahy
PP - požární kabelová ucpávka stěn

Pozn.: Veškeré uvedené rozměry je nutné ověřit na stavbě!
K jednotlivým komponentům, materiálům a jejich barevnosti budou dodavatelem před realizací předloženy k odsouhlasení vzorky.

INT 059 - kartotéka, nízká skříň, otevřená

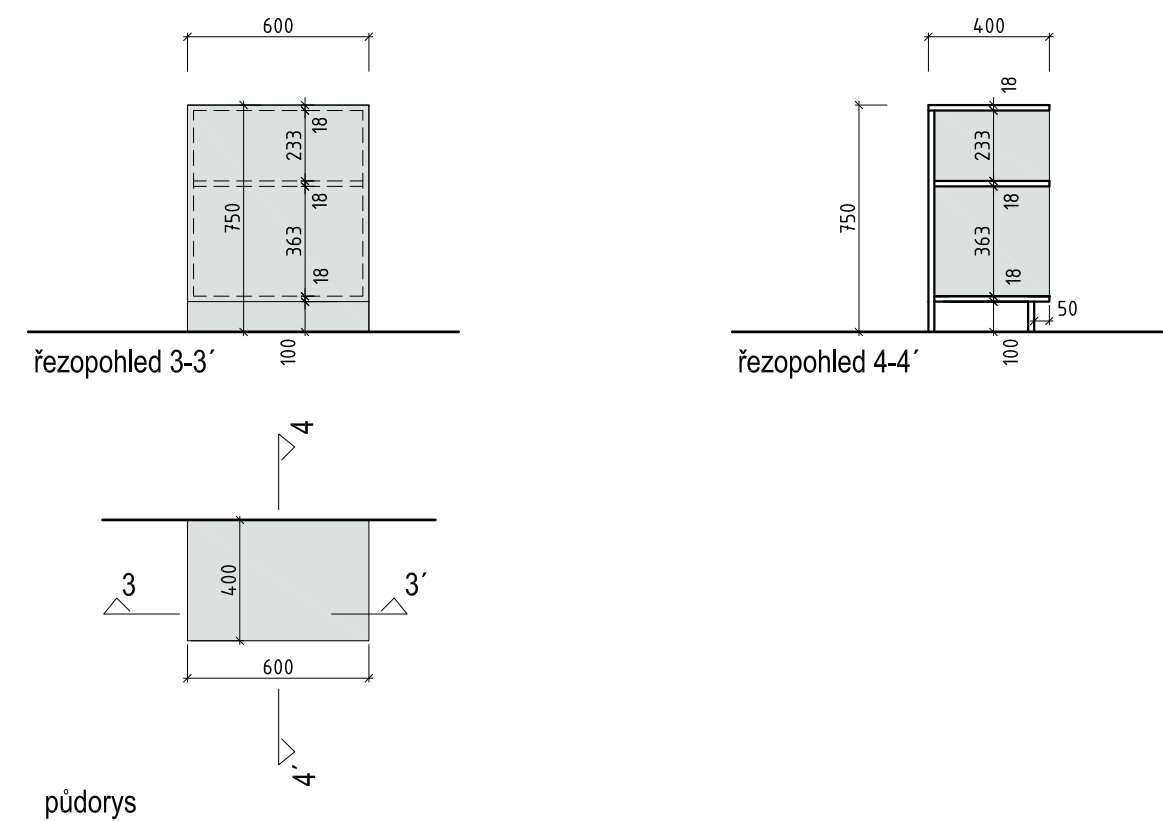

Vnitřní vybavení nábytku, police a korpus z lamina stejného odstínu, ABS hrana 0,5 mm



DTD deska s povrchem HPL, tl. 18 mm, barva bílá, matná, hladká struktura, ABS hrana 2mm

celokovové kování pro závěs - kombinovaná technika nasunutí a přišroubování

úchytky - nerez kartáčovaná 166 x 12 x 26 mm







INT 060 - skříň, uzamykatelná, 5 polic

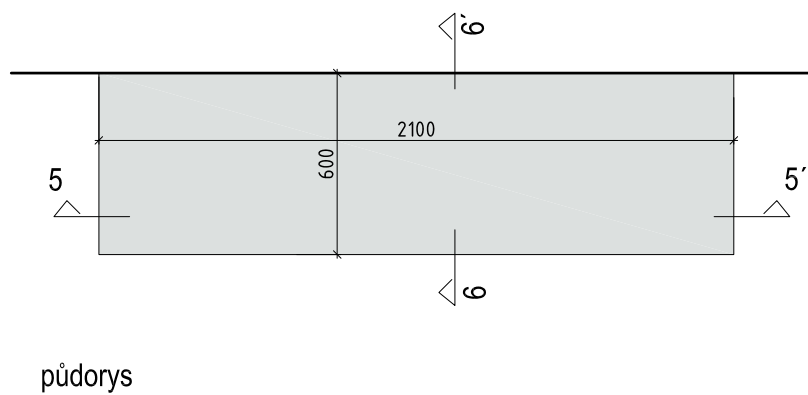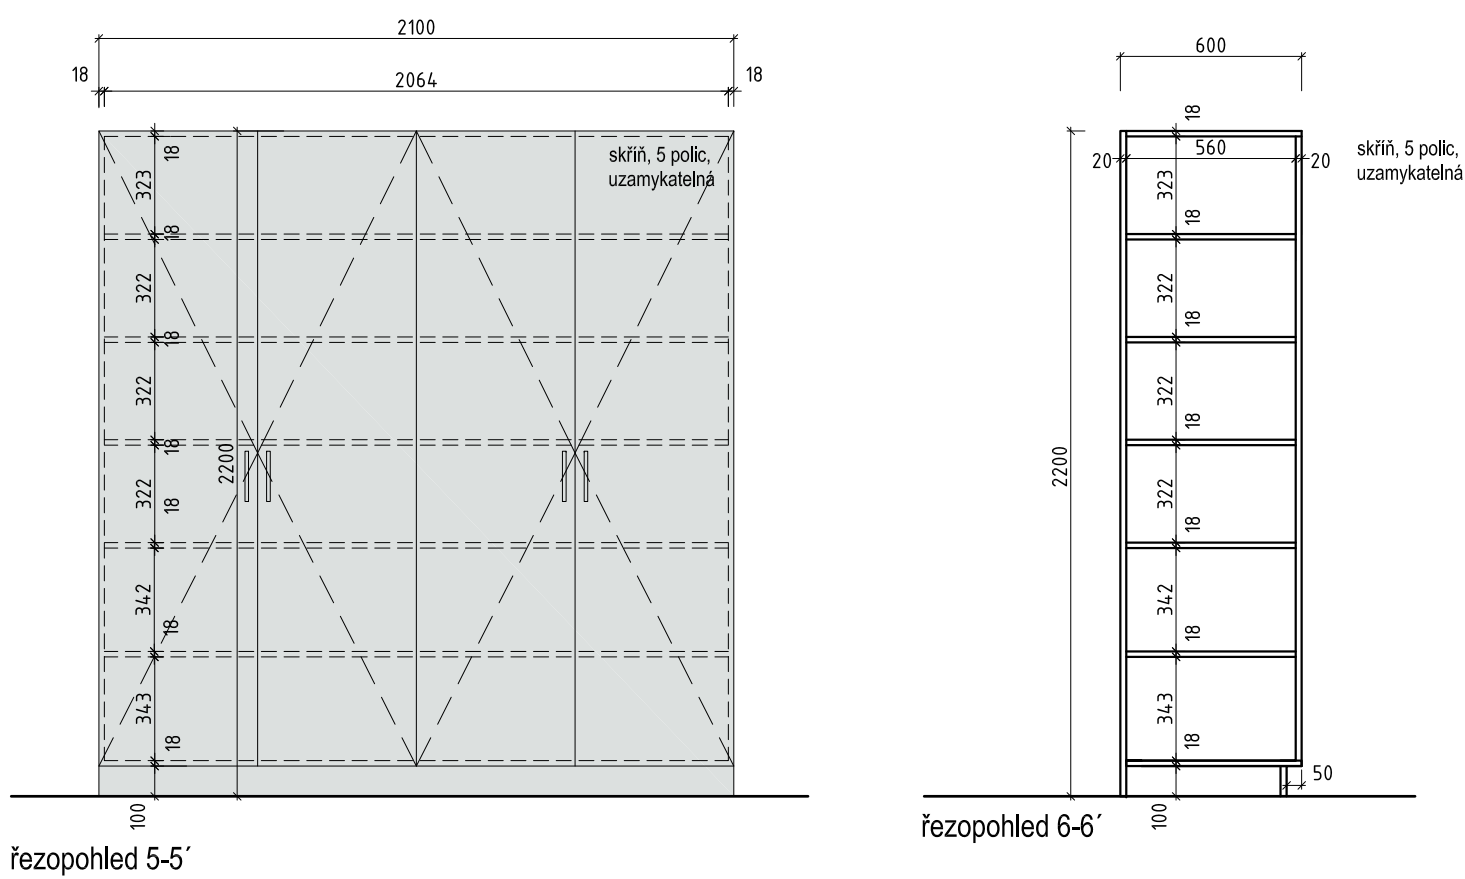

Pozn.: Veškeré uvedené rozměry je nutné ověřit na stavbě!
K jednotlivým komponentům, materiálům a jejich barevnosti budou dodavatelem před realizací předloženy k odsouhlasení vzorky.

INT 061 - šatní skříň

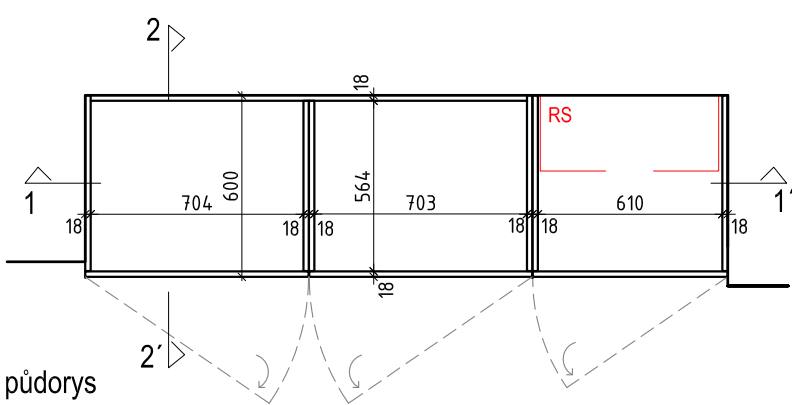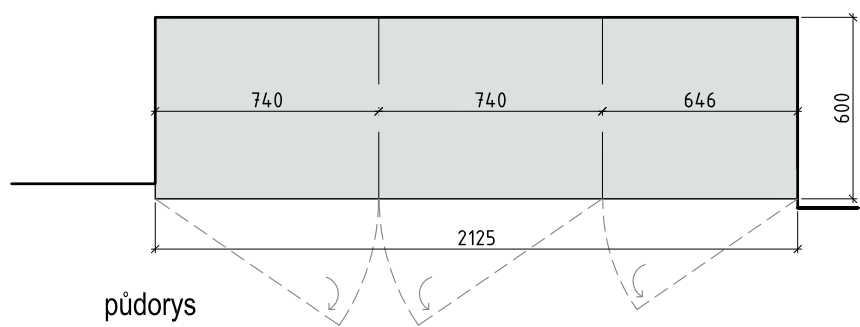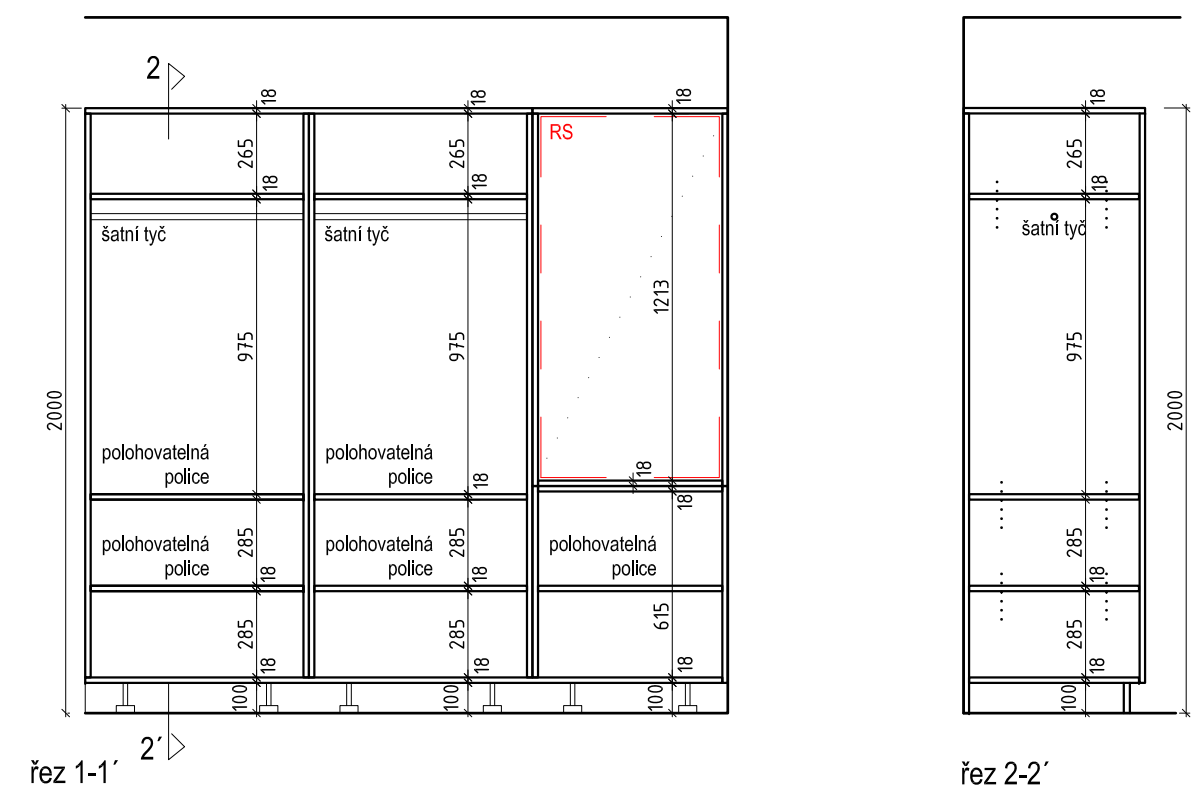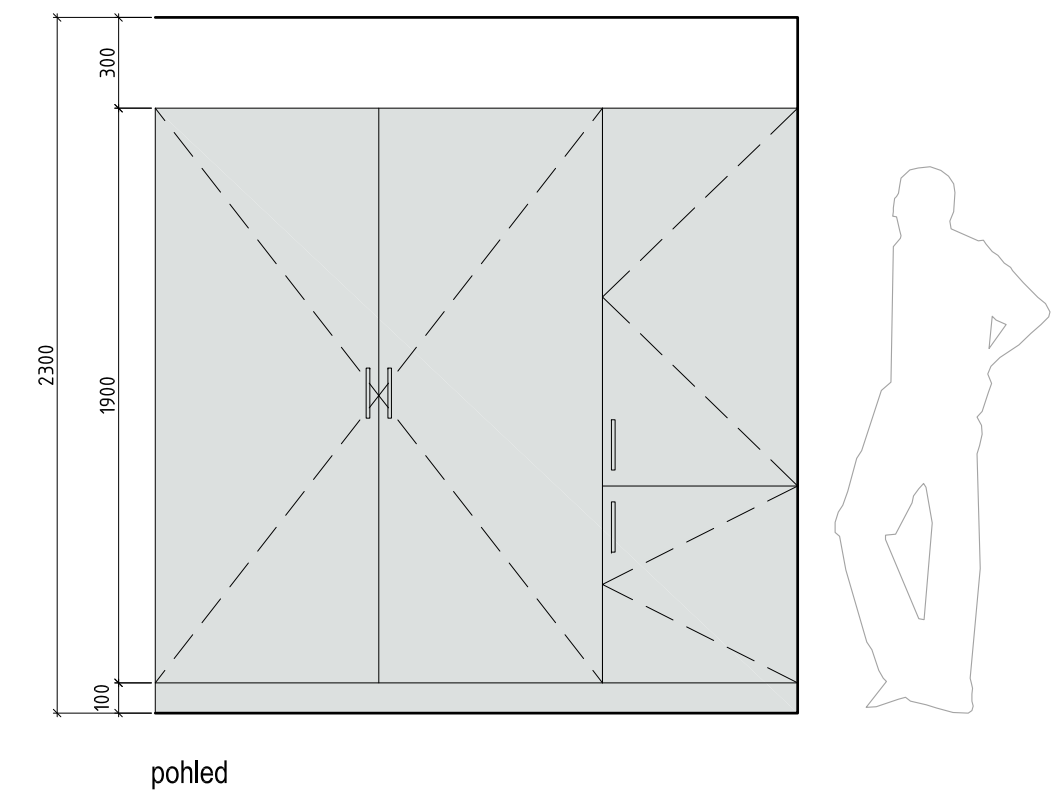

Vnitřní vybavení nábytku, police a korpus z lamina stejného odstínu, ABS hrana 0,5 mm
DTD deska s povrchem HPL, tl. 18 mm, barva bílá, matná, hladká struktura, ABS hrana 2mm

celokovové kování pro závěs -
kombinovaná technika nasunutí a
přišroubování


šatní tyč

úchytky - nerez kartáčovaná
166 x 12 x 26 mm



Pozn.: Veškeré uvedené rozměry je nutné ověřit na stavbě!
K jednotlivým komponentům, materiálům a jejich barevnosti budou dodavatelem před realizací předloženy k odsouhlasení vzorky.



INT 064 - stůl

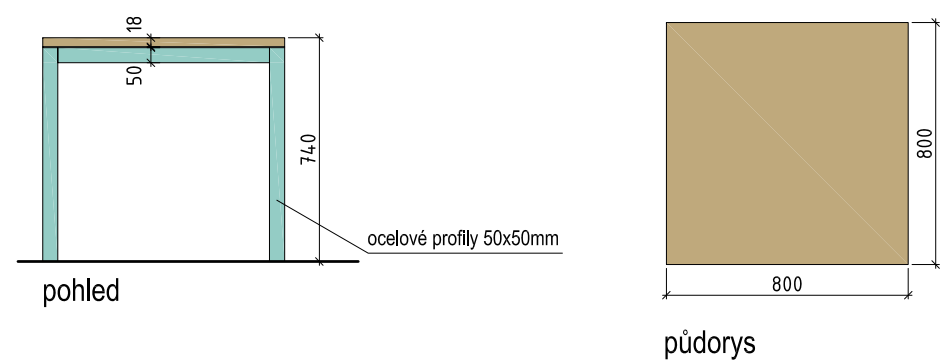

stolová podnož, bílá

DTD deska s povrchem HPL, tl.18 mm, dřevodekor dub přírodní, hladká struktura, ABS hrana 2mm
práškový lak, matná bílá

INT 067 - kancelářský stůl

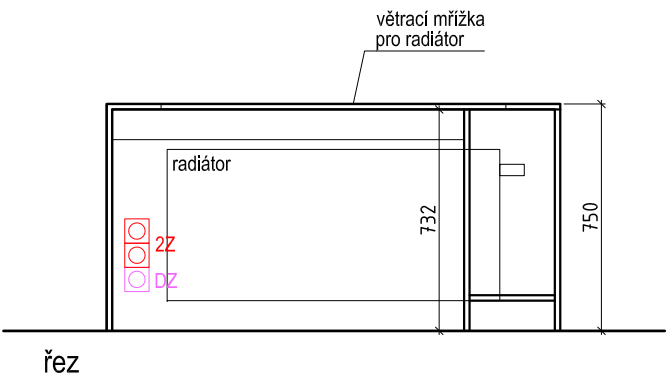
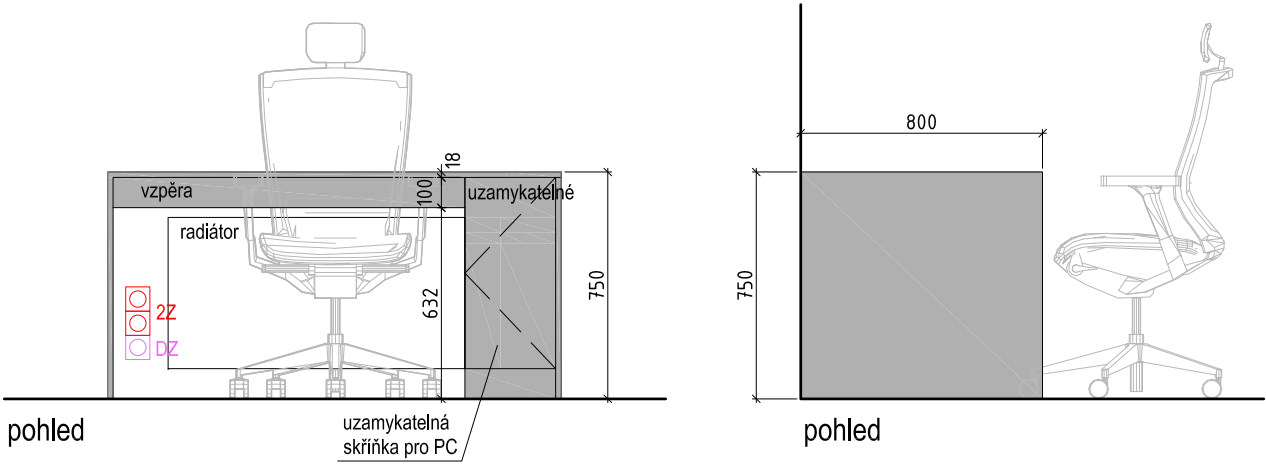


Vnitřní vybavení nábytku, police a korpus z lamina stejného odstínu, ABS hrana 0,5 mm
DTD deska s povrchem HPL, tl. 18 mm, barva světle šedá, matná, hladká struktura, ABS hrana 2mm

celokovové kování pro závěs - kombinovaná technika nasunutí a přišroubování
větrací mřížka, elox, hliník




úchytky profilové, narážecí, eloxovaný hliník

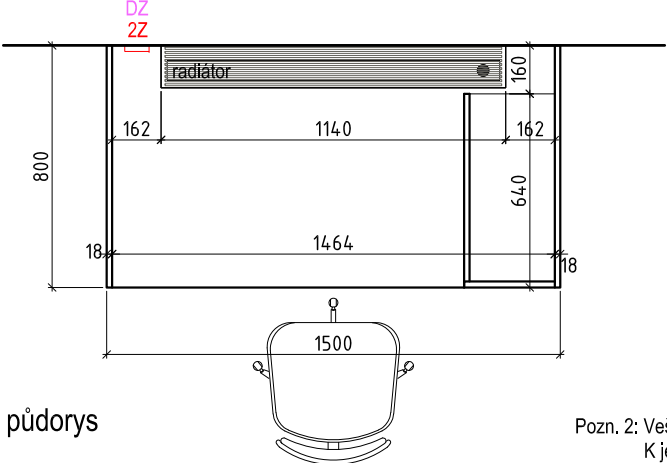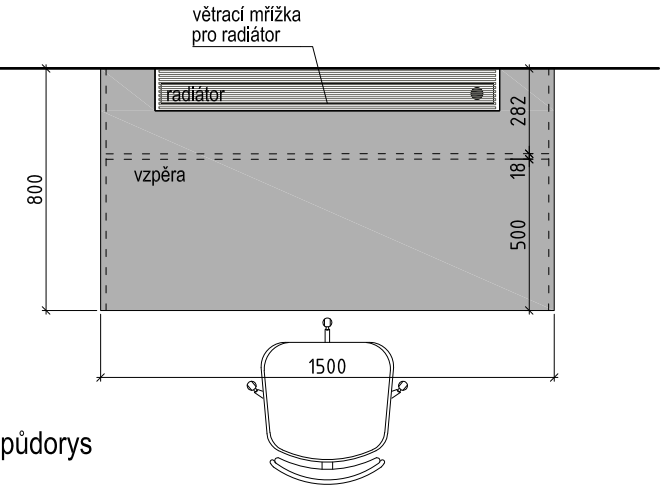

Pozn. 2: Veškeré uvedené rozměry je nutné ověřit na stavbě!
K jednotlivým komponentům, materiálům a jejich barevnosti budou dodavatelem před realizací předloženy k odsouhlasení vzorky.

INT 065 - skříň


Pozn.: Veškeré uvedené rozměry je nutné ověřit na stavbě!
K jednotlivým komponentům, materiálům a jejich barevnosti budou dodavatelem před realizací předloženy k odsouhlasení vzorky.

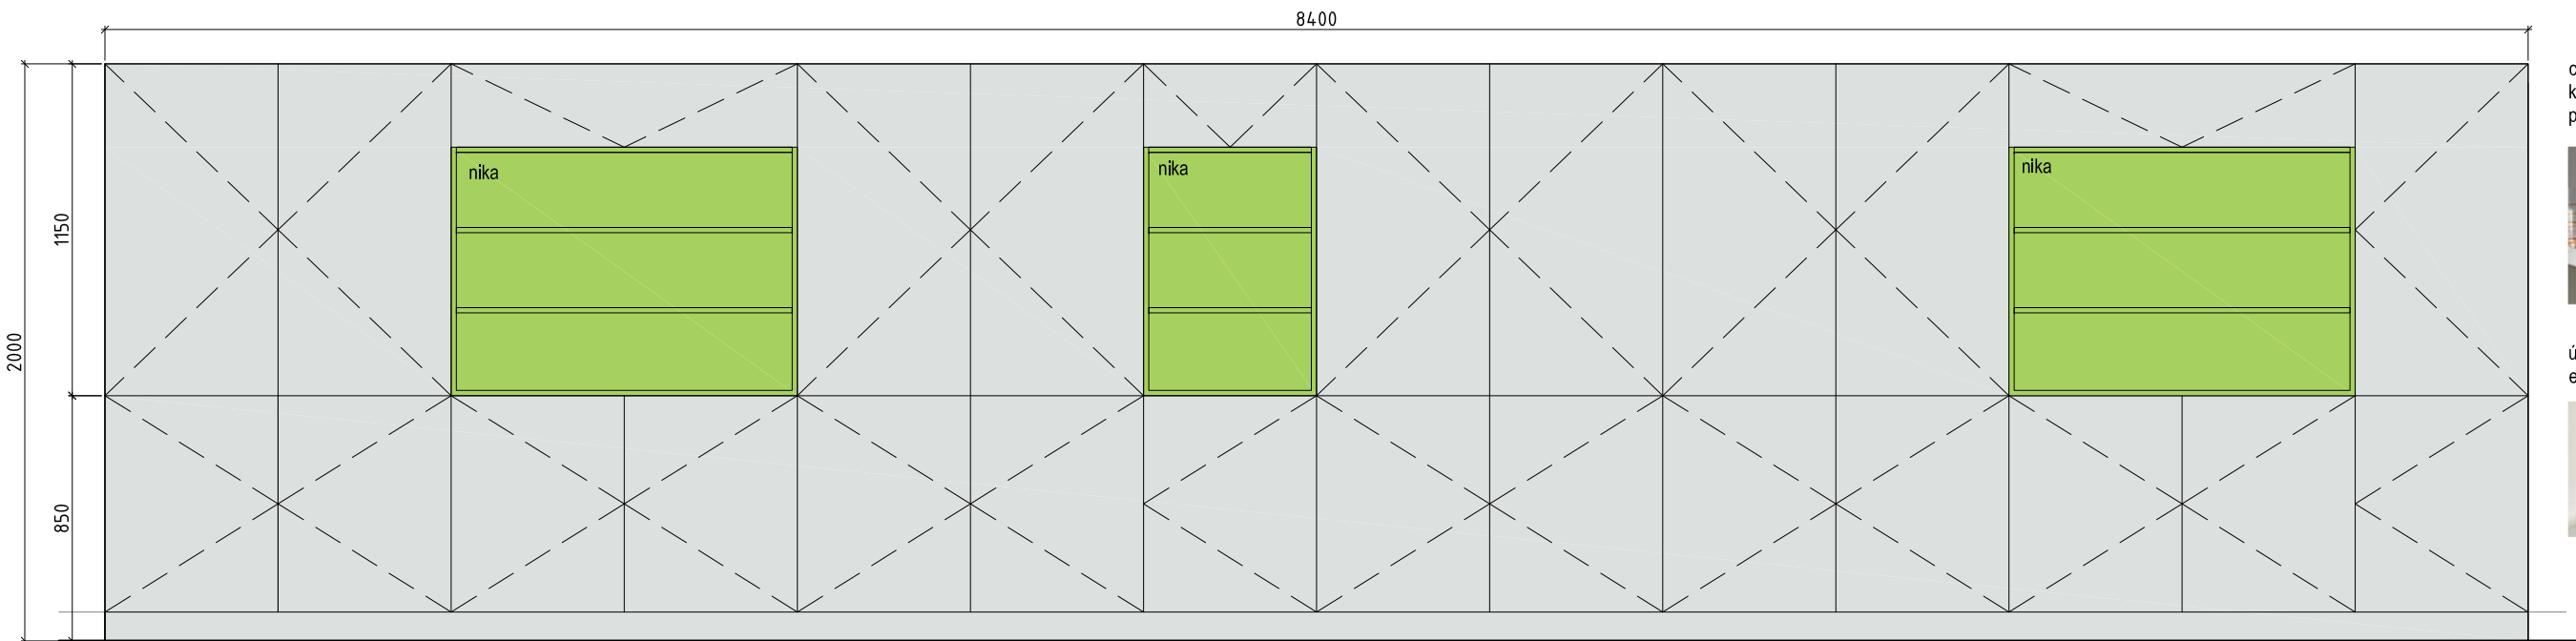


celokovové kování pro závěs -
kombinovaná technika nasunutí a
příšroubování



úchytky profilové, narážecí,
eloxovaný hliník

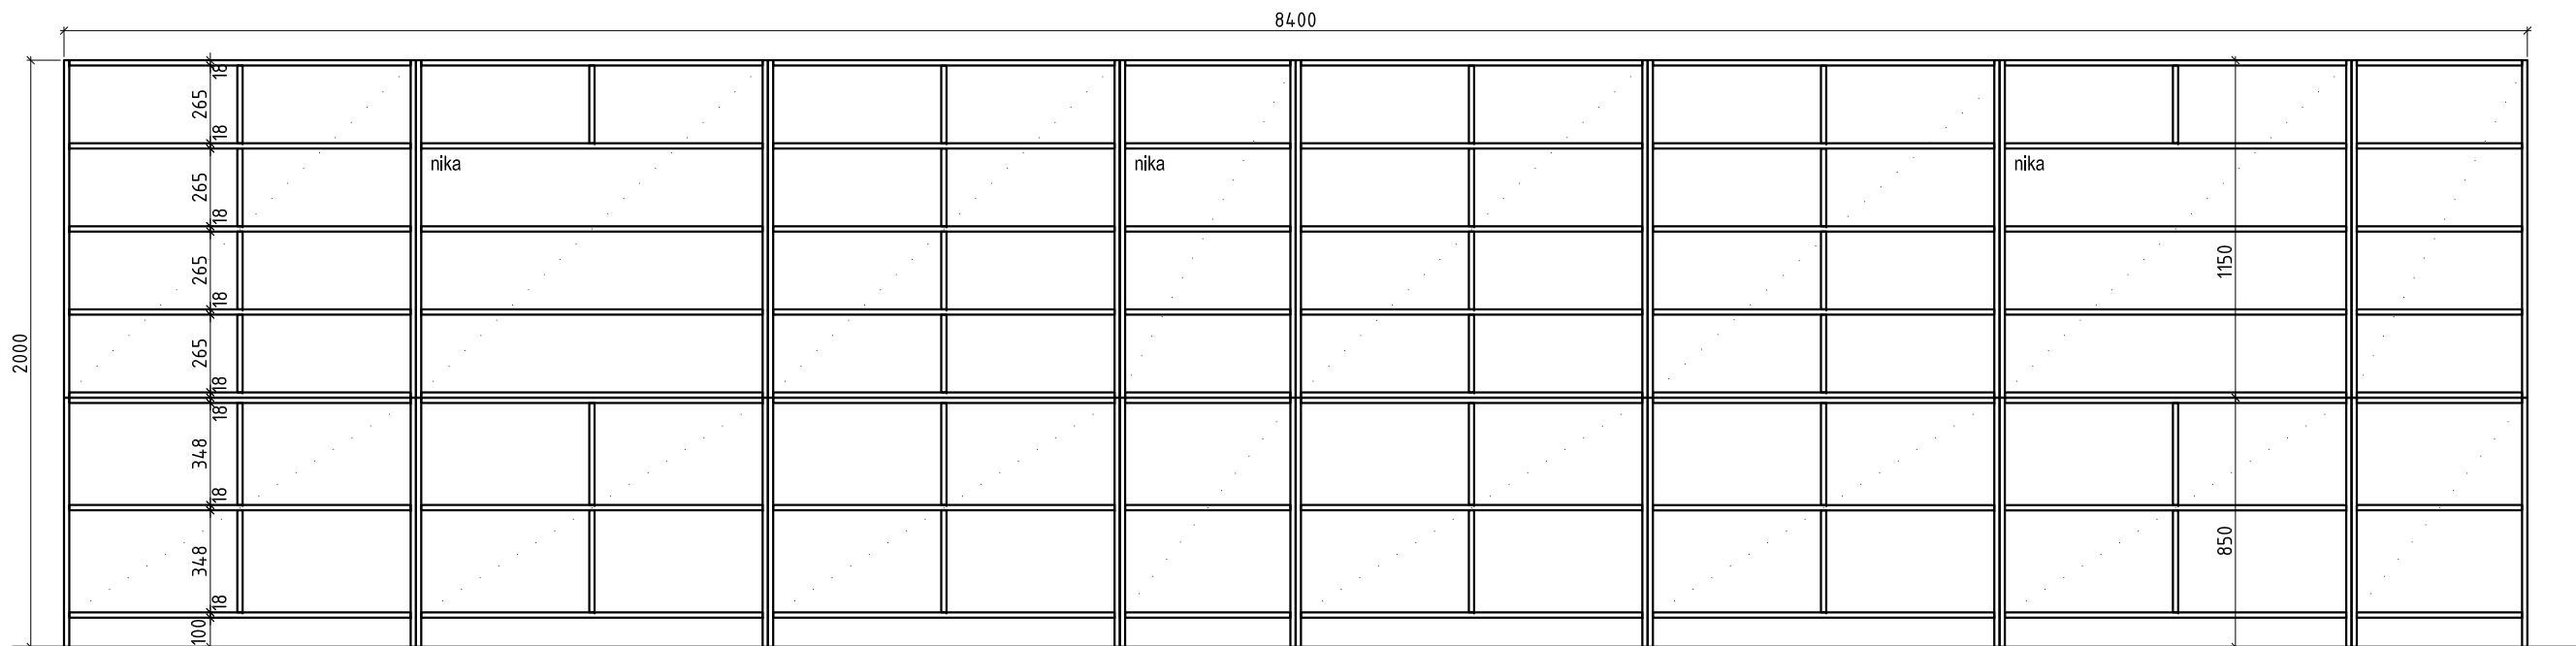

řez

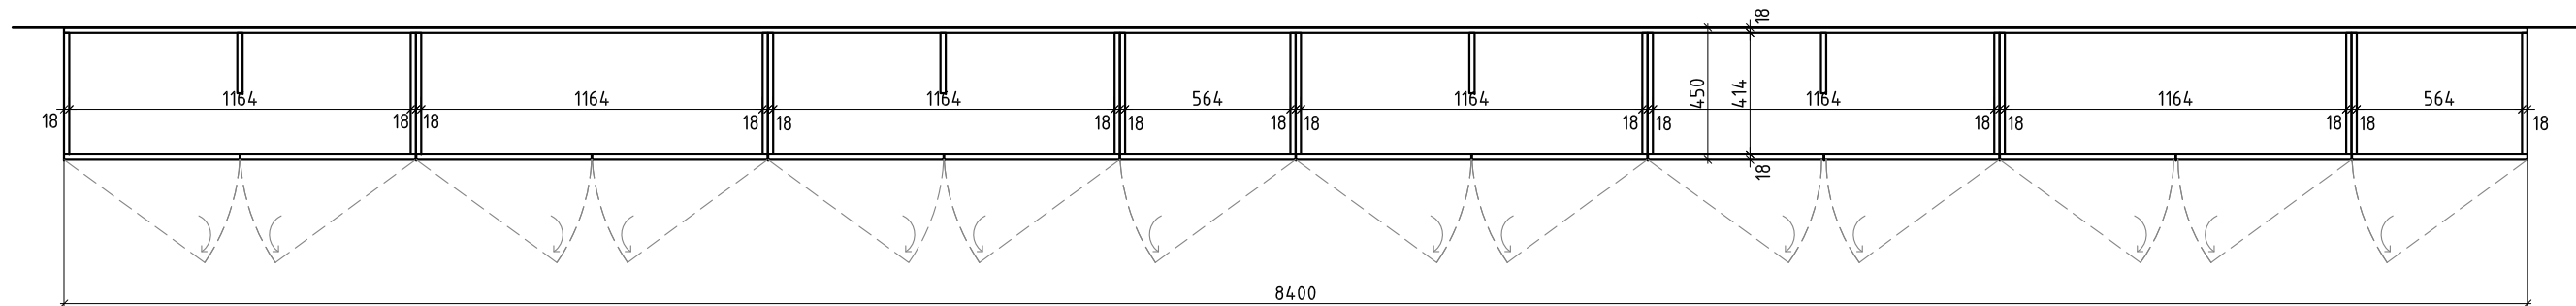






půdorys

- Vnitřní vybavení nábytku, police a korpus z lamina stejného odstínu, ABS hrana 0,5 mm
- DTD deska s povrchem HPL, tl. 18 mm, barva bílá, matná, hladká struktura, ABS hrana 2mm
 - DTD deska s povrchem HPL, tl. 18 mm, barva zelená, matná, hladká struktura, ABS hrana 2mm
(uvedená barevnost je orientační-přesná barva bude určena v rámci AD v souladu s barevností celé místnosti a jejich doplňků)

INT 065 / m1:25

interier domu sociálních služeb v Pacově / Vyšehrad atelier 12_2018




INT 066 - kuchyňská linka

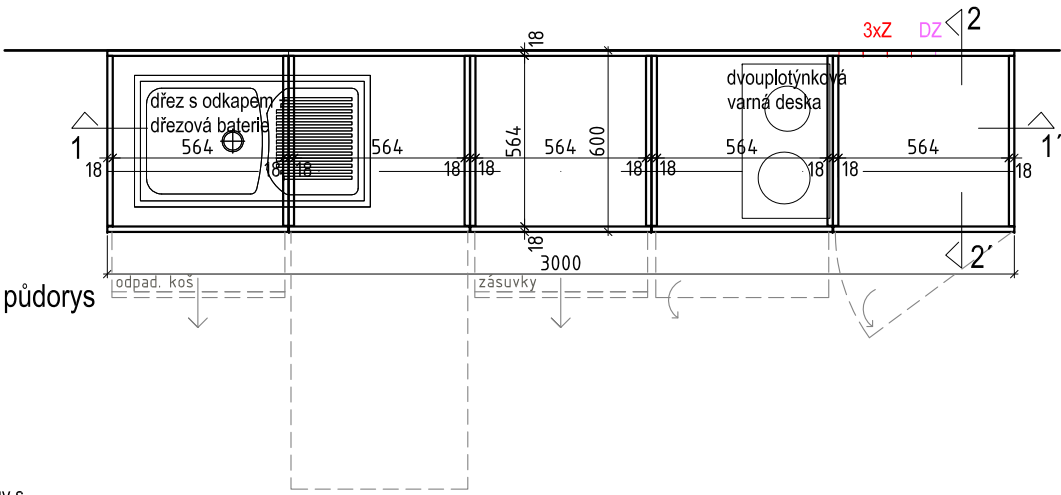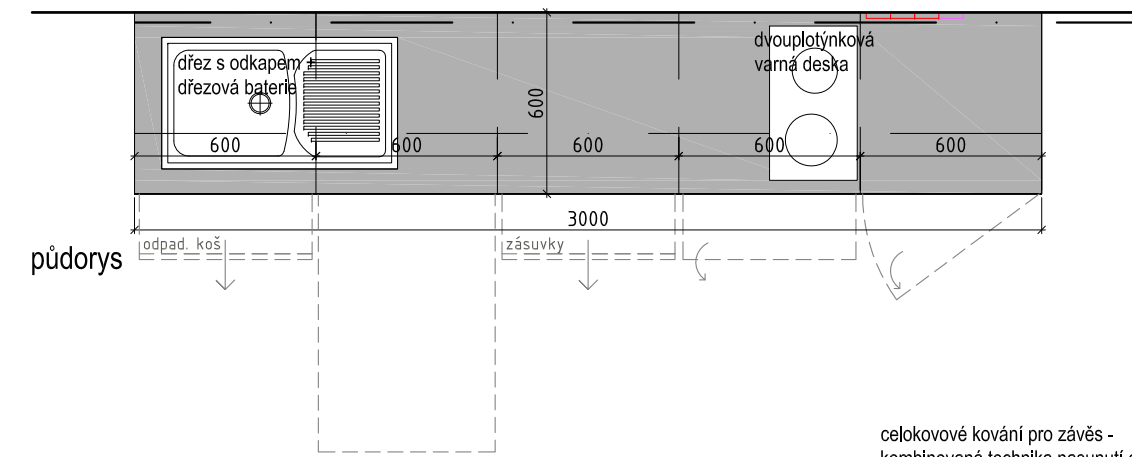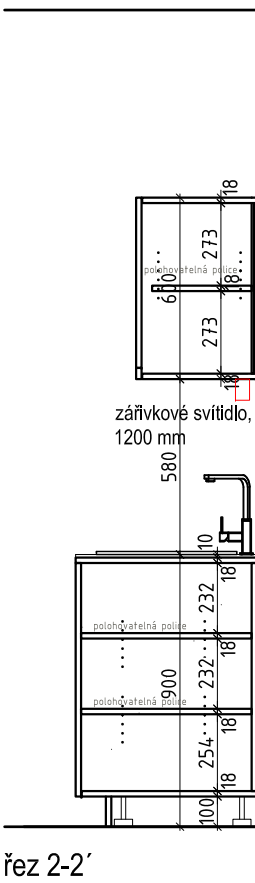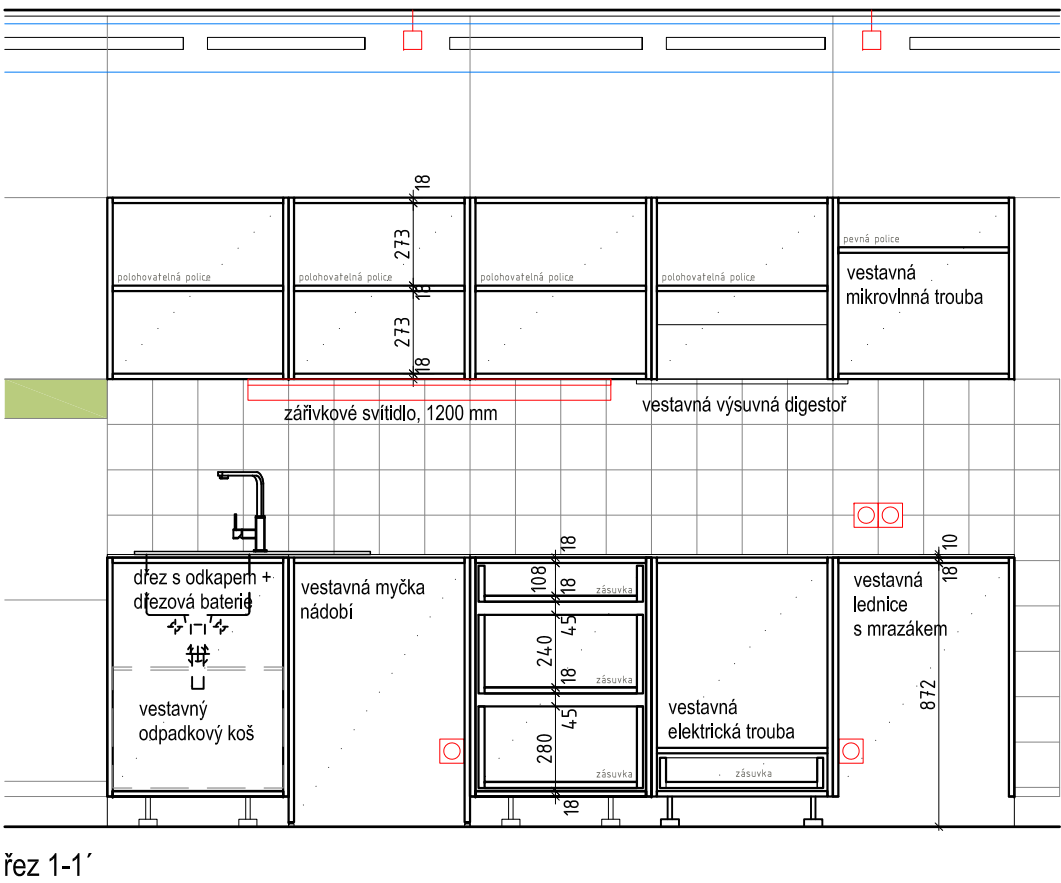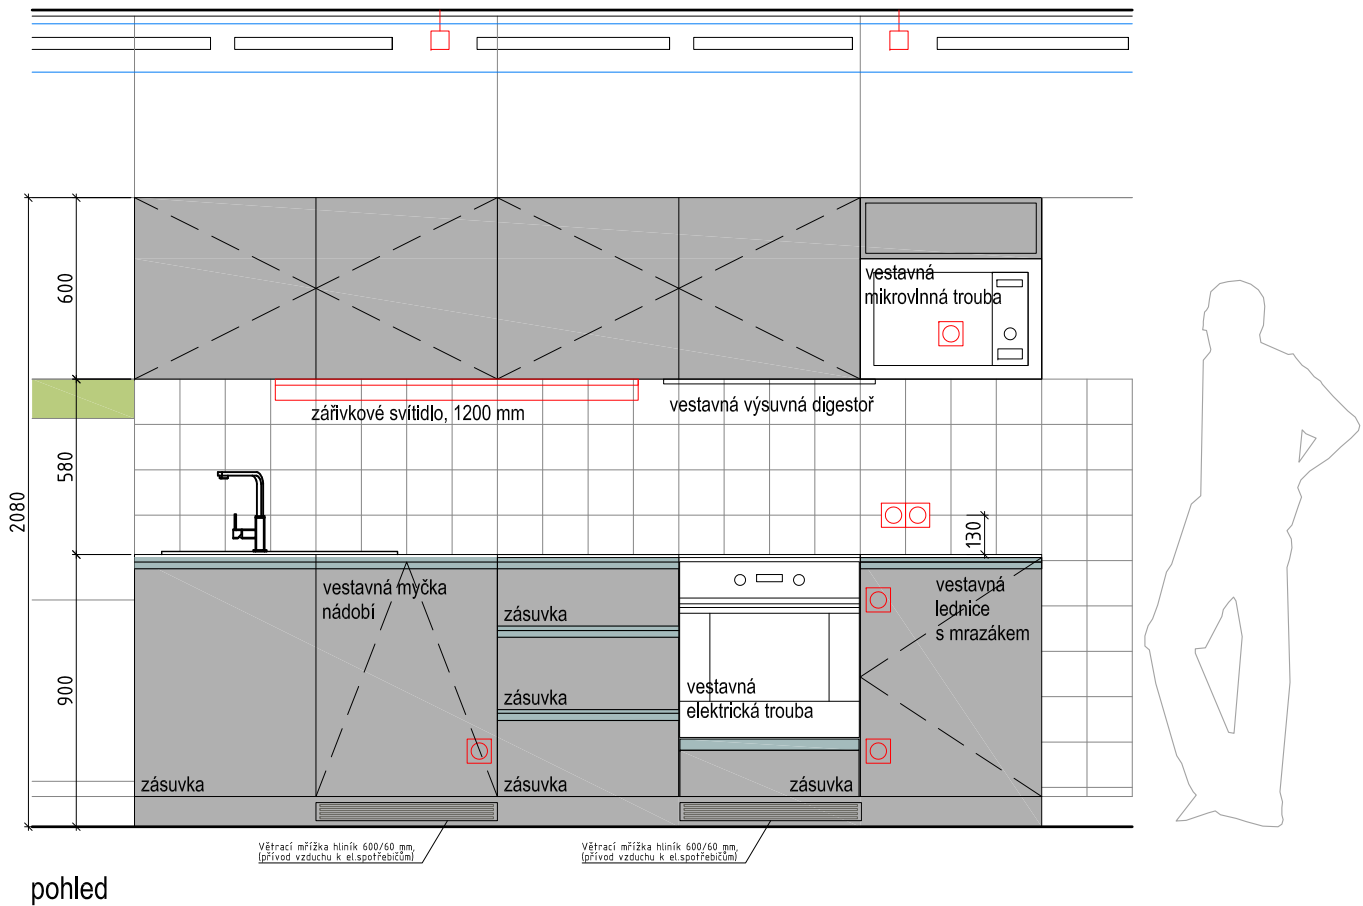

Kuchyňská pracovní deska - kompakt s černým jádrem, tl. 10mm, barva šedá
Vnitřní vybavení nábytku, police a korpus z lamina stejného odstínu, ABS hrana 0,5 mm
DTD deska s povrchem HPL, tl. 18 mm, barva světle šedá, matná, hladká struktura, ABS hrana 2mm

Pozn.: Veškeré uvedené rozměry je nutné ověřit na stavbě!
K jednotlivým komponentům, materiálům a jejich barevnosti budou dodavatelem před realizací předloženy k odsouhlasení vzorky.



INT 072 - 2x police

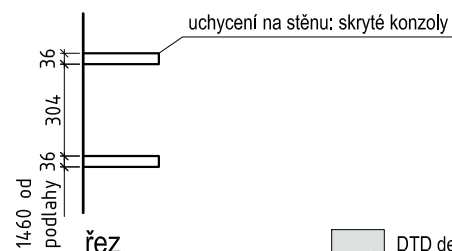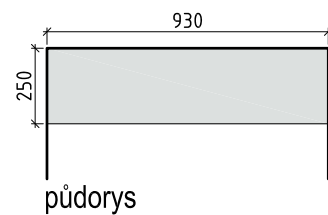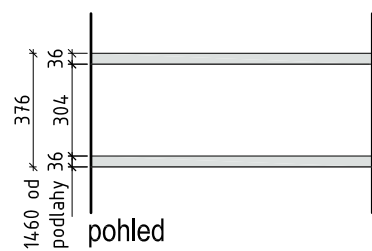

 DTD deska s povrchem HPL. tl. 36 mm, barva světlé šedá, matná, hladká
struktura, ABS hrana 2mm
skrytá policová konzola - ocel, plast



INT 073 - stůl

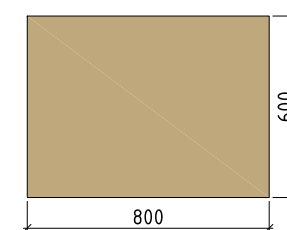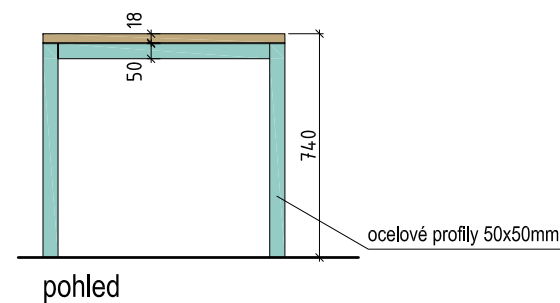





pūdorys

 DTD deska s povrchem HPL, tl. 18 mm, dřevodekor dub přírodní, hladká struktura, ABS hrana 2mm
 práškový lak, matná bílá

stolová podnož, bílá



INT 074 - šatní skříň s botníkem

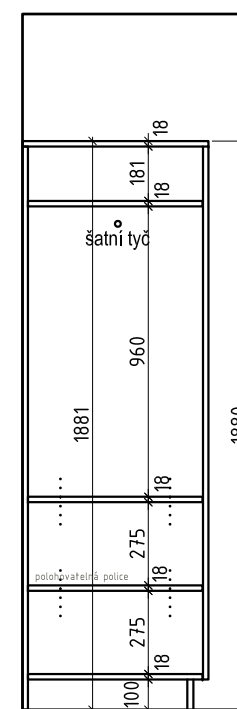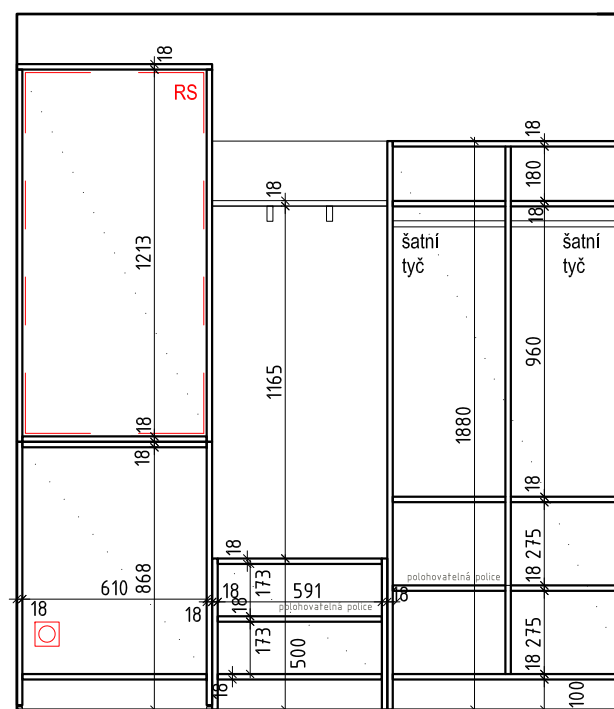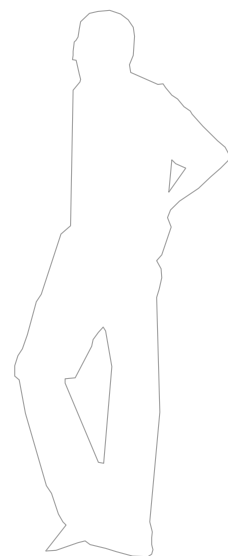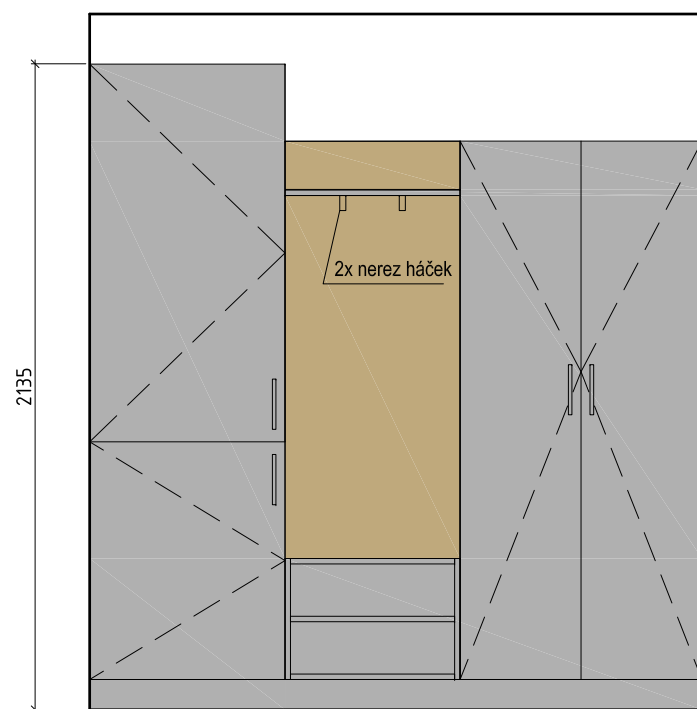

Vnitřní vybavení nábytku, police a korpus z lamina stejného odstínu, ABS hrana 0,5 mm

 DTD deska s povrchem HPL, tl. 18 mm, barva světle šedá, matná, hladká struktura, ABS hrana 2mm

DTD deska s povrchem HPL, tl. 18 mm, dřevodekor dub přírodní, hladká struktura, ABS hrana 2mm

celokovové kování pro závěs -
kombinovaná technika nasunutí a
příšroubování



úchytky - nerez kartáčovaná
166 x 12 x 26 mm

šatní tyč




2 x nerez háček




pohled

řez 1-1'

řez 2-2'

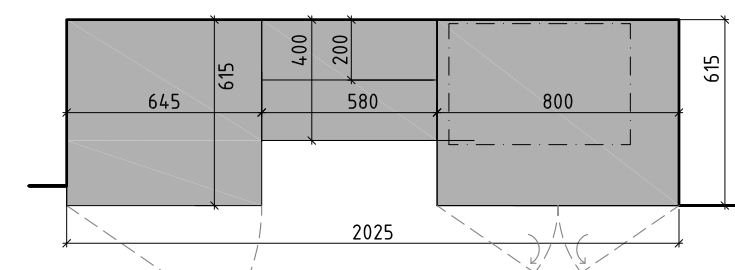

pūdorys

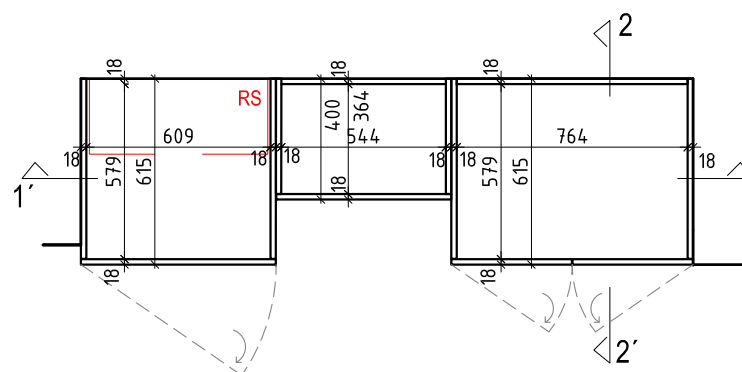






pudorys

Pozn.: Veškeré uvedené rozměry je nutné ověřit na stavbě!
K jednotlivým komponentům, materiálům a jejich barevnosti budou dodavatelem před realizací předloženy k odsouhlasení vzorky.

INT 072, INT 73, INT 074 / m1:25

interier domu sociálních služeb v Pacově / Vyšehrad atelier 12_2018

INT 075 - kuchyňská linka

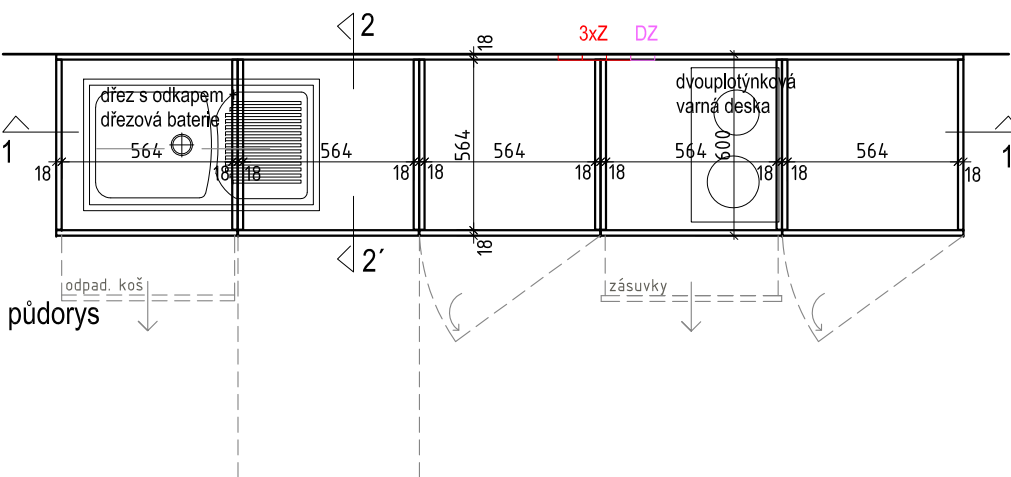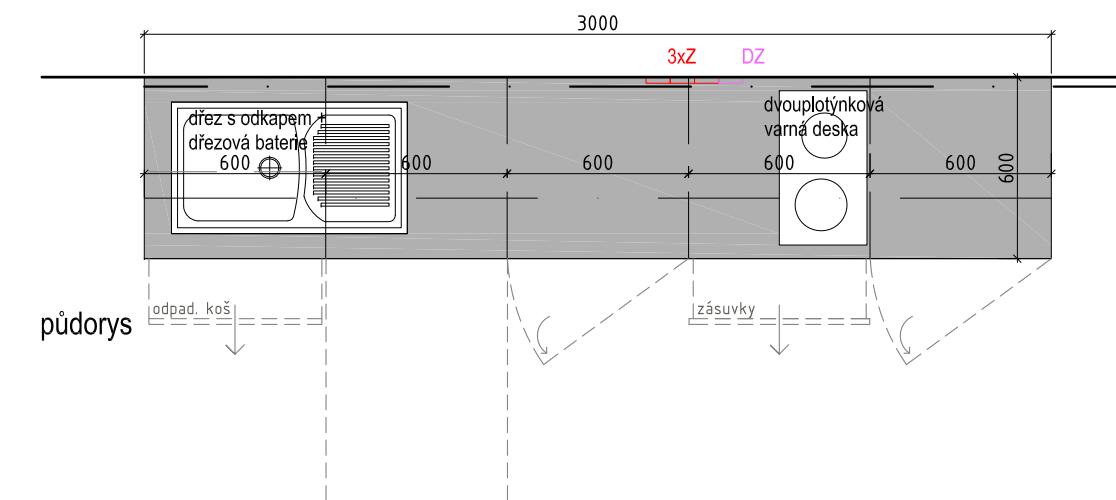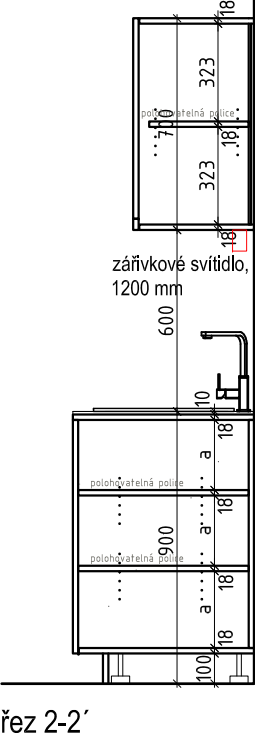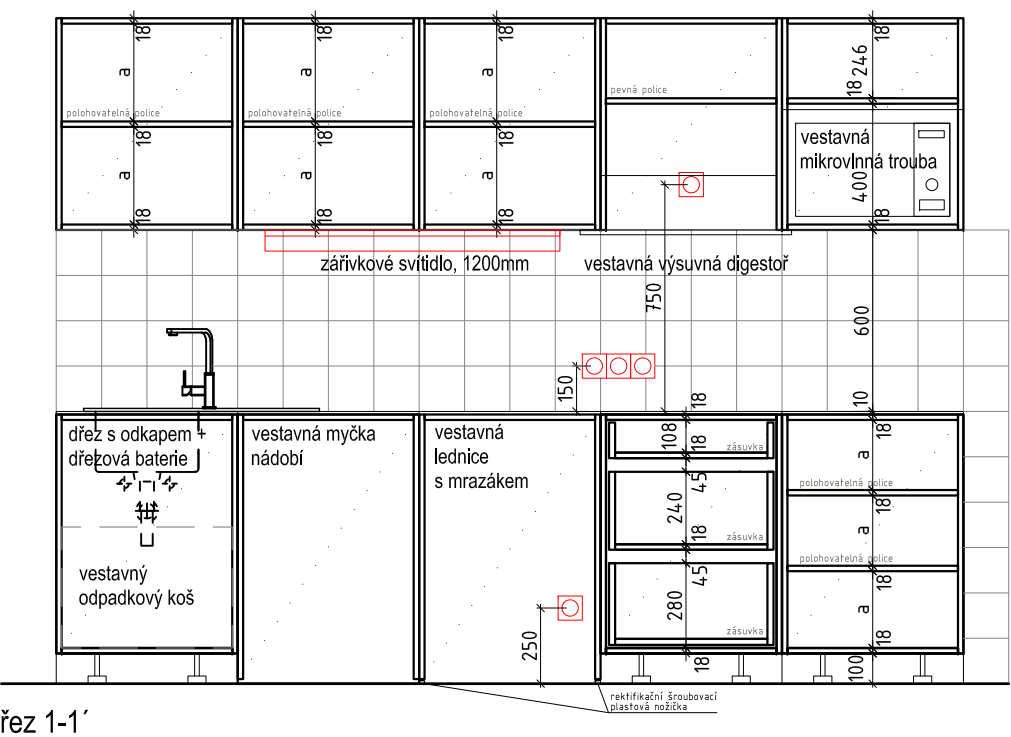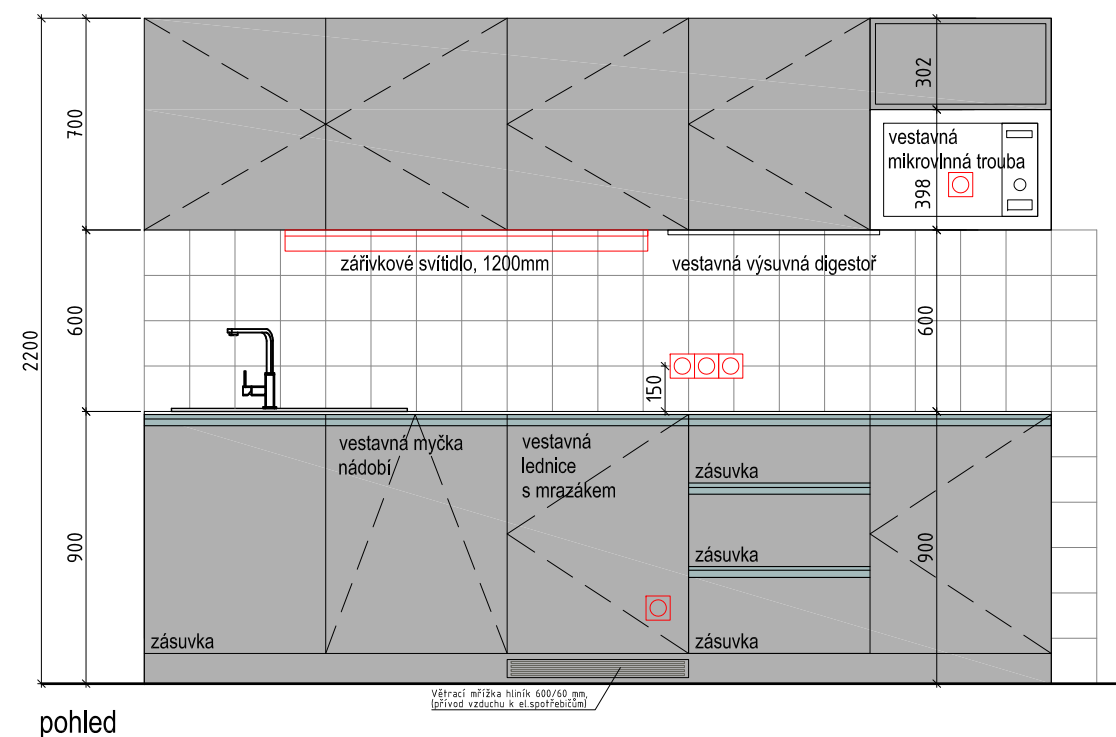


Kuchyňská pracovní deska - kompakt s černým jádrem, tl. 10mm, barva šedá
Vnitřní vybavení nábytku, police a korpus z lamina stejného odstínu, ABS hrana 0,5 mm
DTD deska s povrchem HPL, tl. 18 mm, barva světle šedá, matná, hladká struktura, ABS hrana 2mm




Pozn.: Veškeré uvedené rozměry je nutné ověřit na stavbě!
K jednotlivým komponentům, materiálům a jejich barevnosti budou dodavatelem před realizací předloženy k odsouhlasení vzorky.

INT 076 - skříň

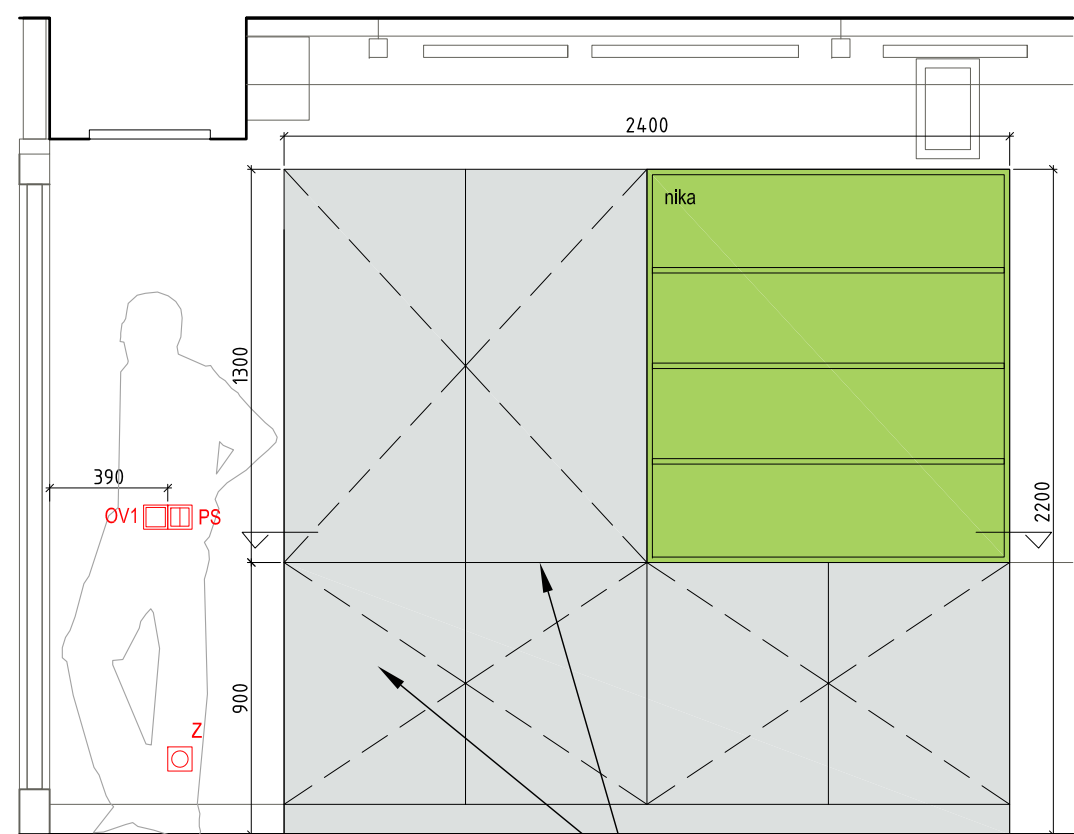


pohled

PLNÁ DVÍŘKA - ÚCHYTKOVÁ LIŠTA -
UVNITŘ VÝŠKOVĚ STAVITELNÉ POLICE

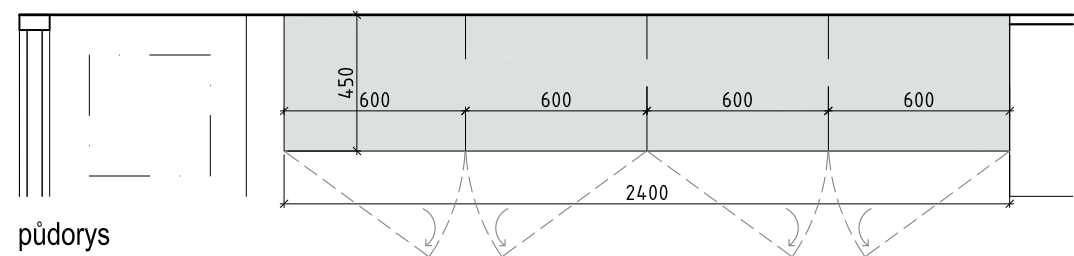


půdorys

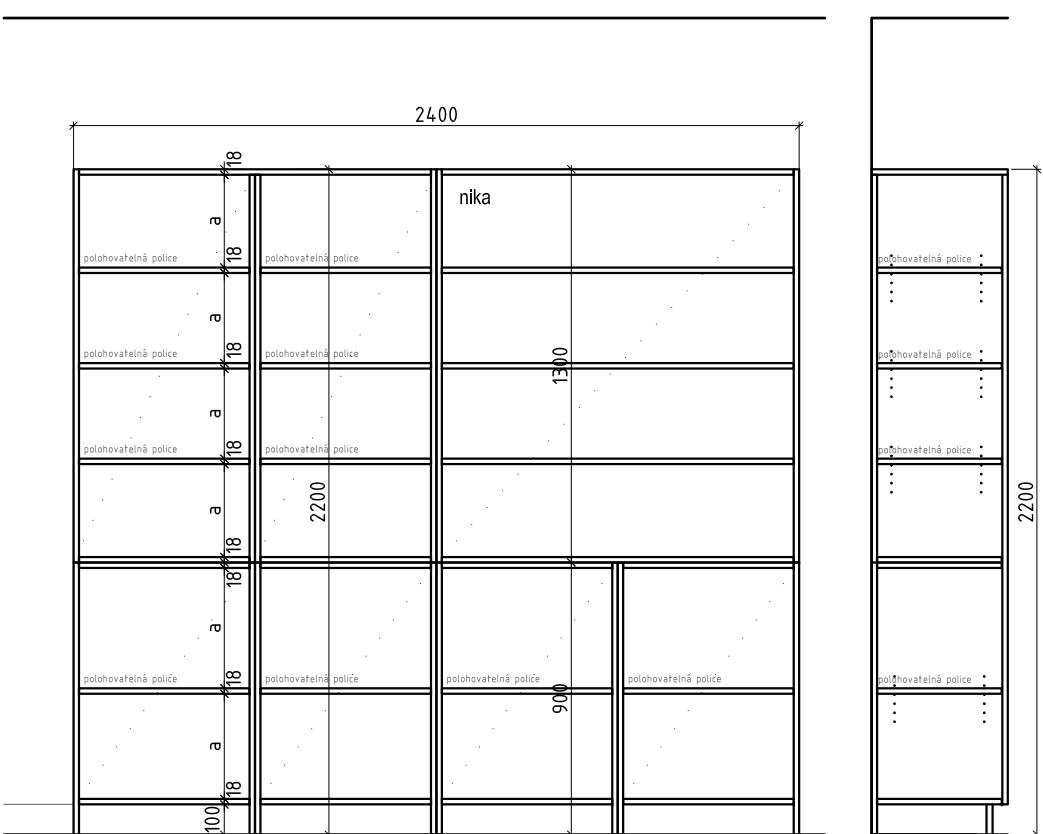

řez 1-1'

řez 2-2'

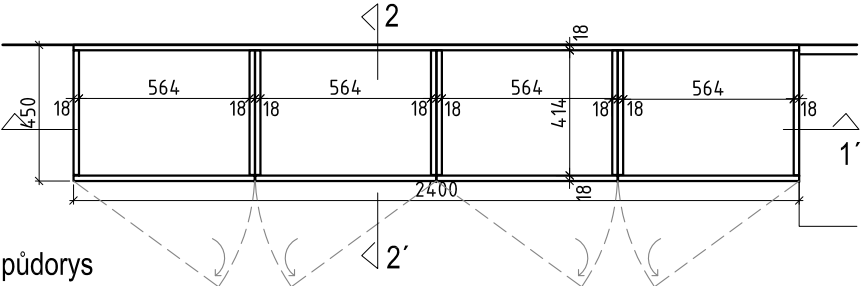

půdorys

Vnitřní vybavení nábytku, police a korpus z lamina stejného odstínu, ABS hrana 0,5 mm

- DTD deska s povrchem HPL, tl. 18 mm, barva bílá, matná, hladká struktura, ABS hrana 2mm
- DTD deska s povrchem HPL, tl. 18 mm, barva zelená, matná, hladká struktura, ABS hrana 2mm

(uvedená barevnost je orientační-přesná barva bude určena v rámci AD v souladu s barevností celé místnosti a jejích doplňků)

celokovové kování pro závěs -
kombinovaná technika nasunutí a
přišroubování








úchytky profilové, narážecí,
eloxovaný hliník



Pozn.: Veškeré uvedené rozměry je nutné ověřit na stavbě!
K jednotlivým komponentům, materiálům a jejich barevnosti budou dodavatelem před realizací předloženy k odsouhlasení vzorky.


INT 079- pracovní stůl, stůl pro návštěvníky

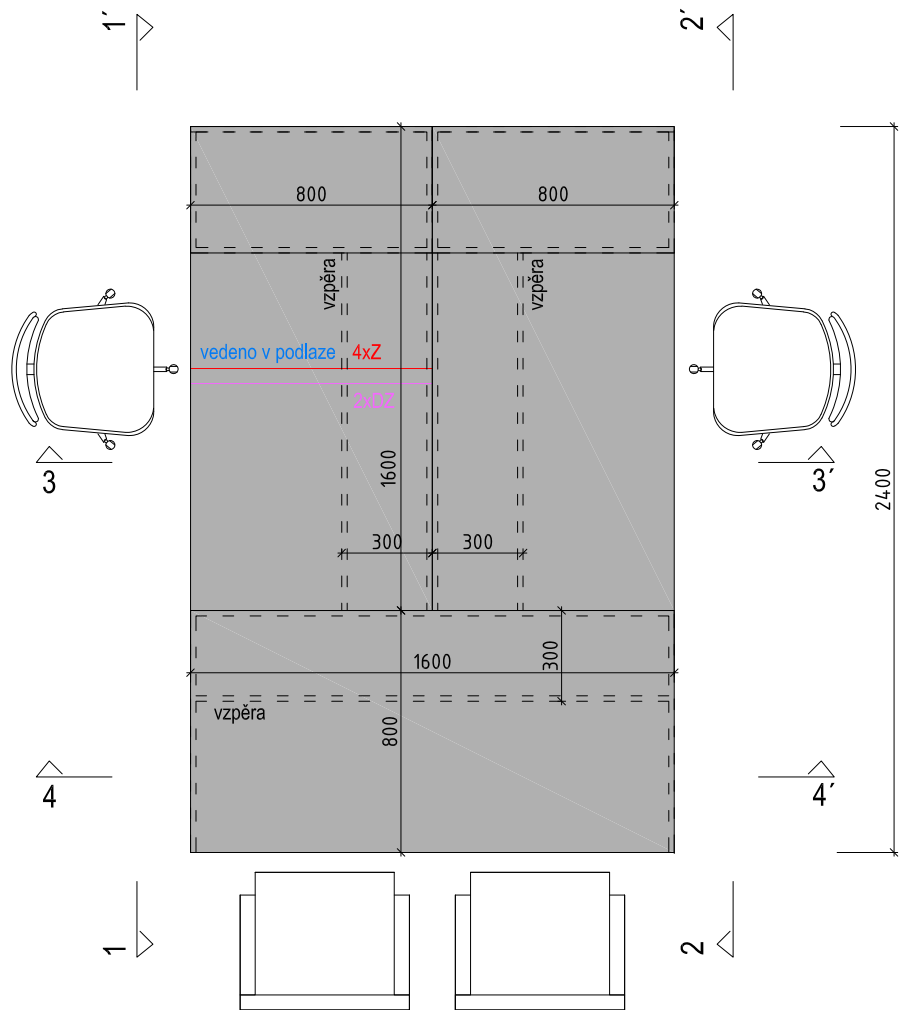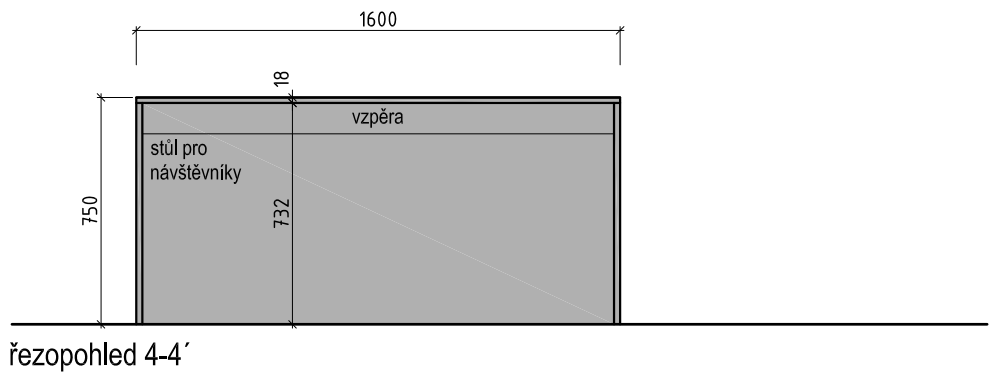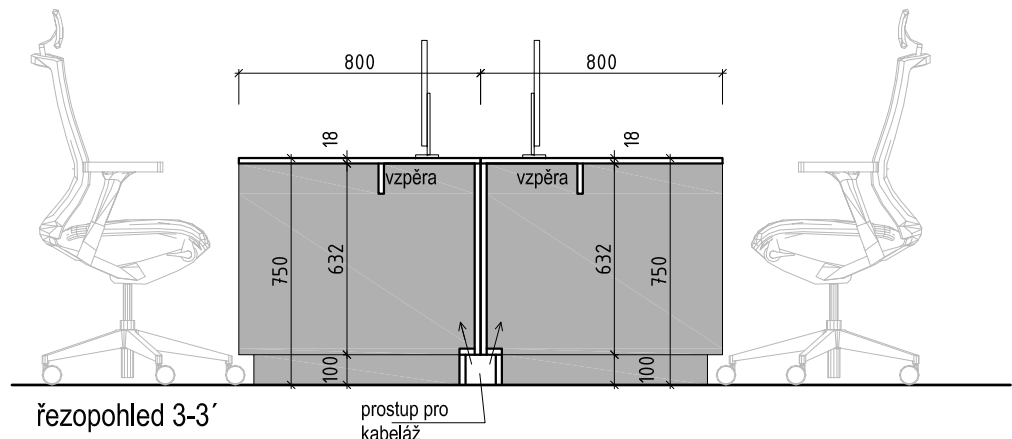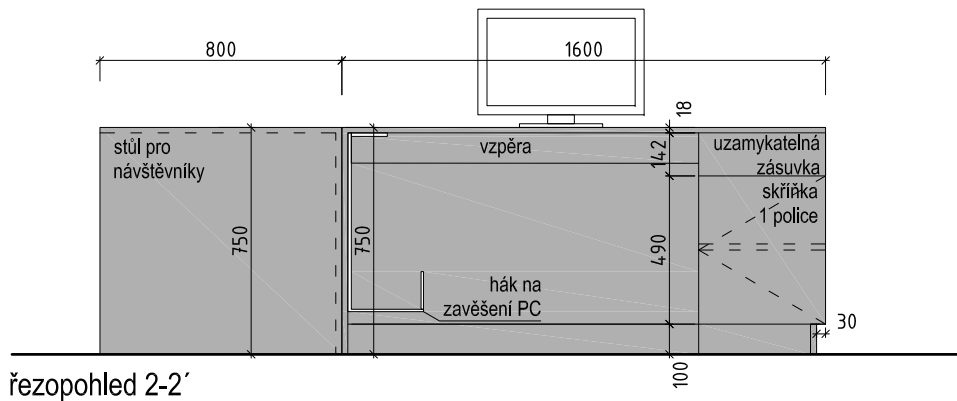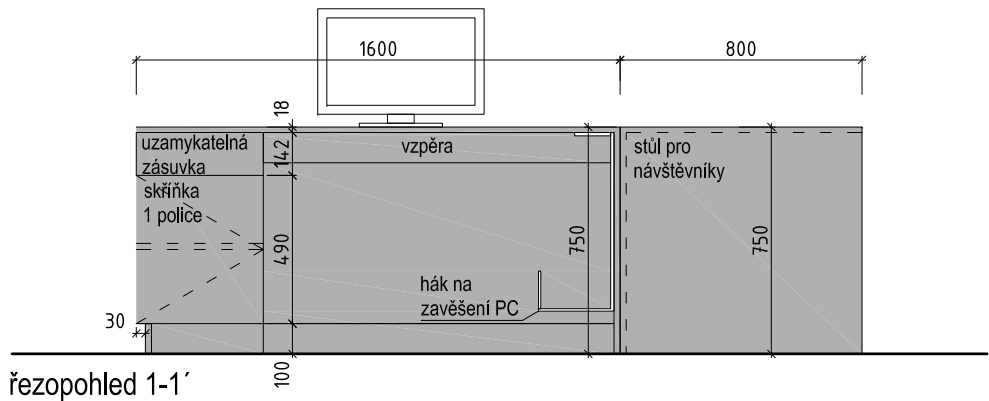

Vnitřní vybavení nábytku, police a korpus z lamina stejného odstínu, ABS hrana 0,5 mm

DTD deska s povrchem HPL, tl. 18 mm, barva světle šedá, matná, hladká struktura, ABS hrana 2mm

držák PC - velmi pevný a bezpečný
držák na PC, nastavitelný, materiál
ocel, barva stříbrná, nosnost 15kg

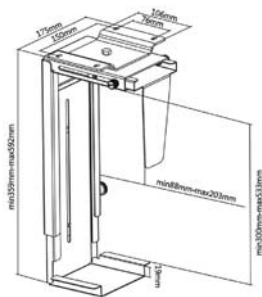

celokovové kování pro závěs -
kombinovaná technika nasunutí a
přišroubování



kování pro zásuvky - plnovýsuv s
vodící lištou






úchytky profilové, narážecí, eloxovaný hliník



Pozn.: Veškeré uvedené rozměry je nutné ověřit na stavbě!
K jednotlivým komponentům, materiálům a jejich barevnosti budou dodavatelem před realizací předloženy k odsouhlasení vzorky.

INT 080 - kartotéka

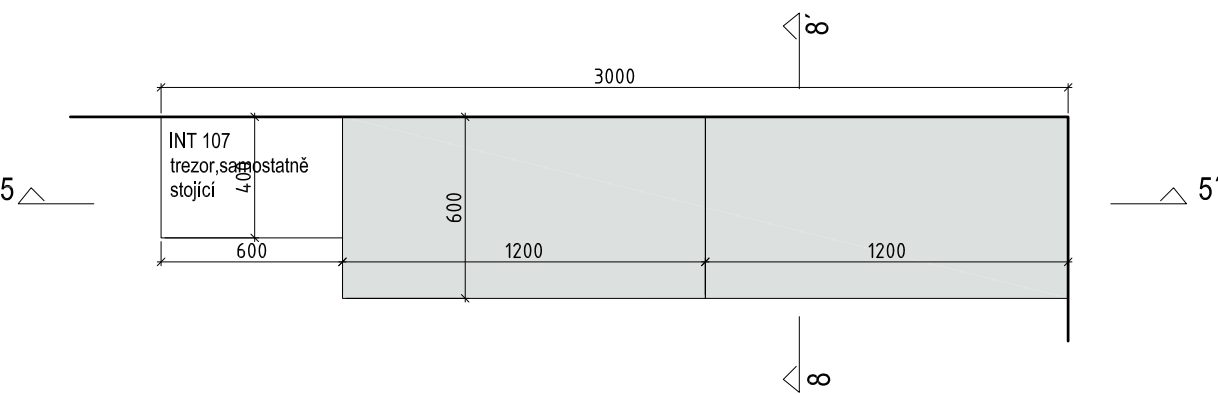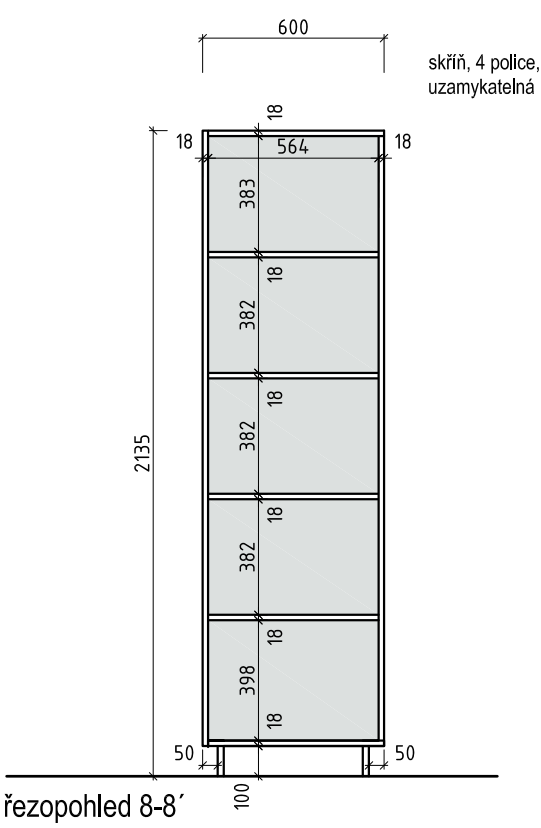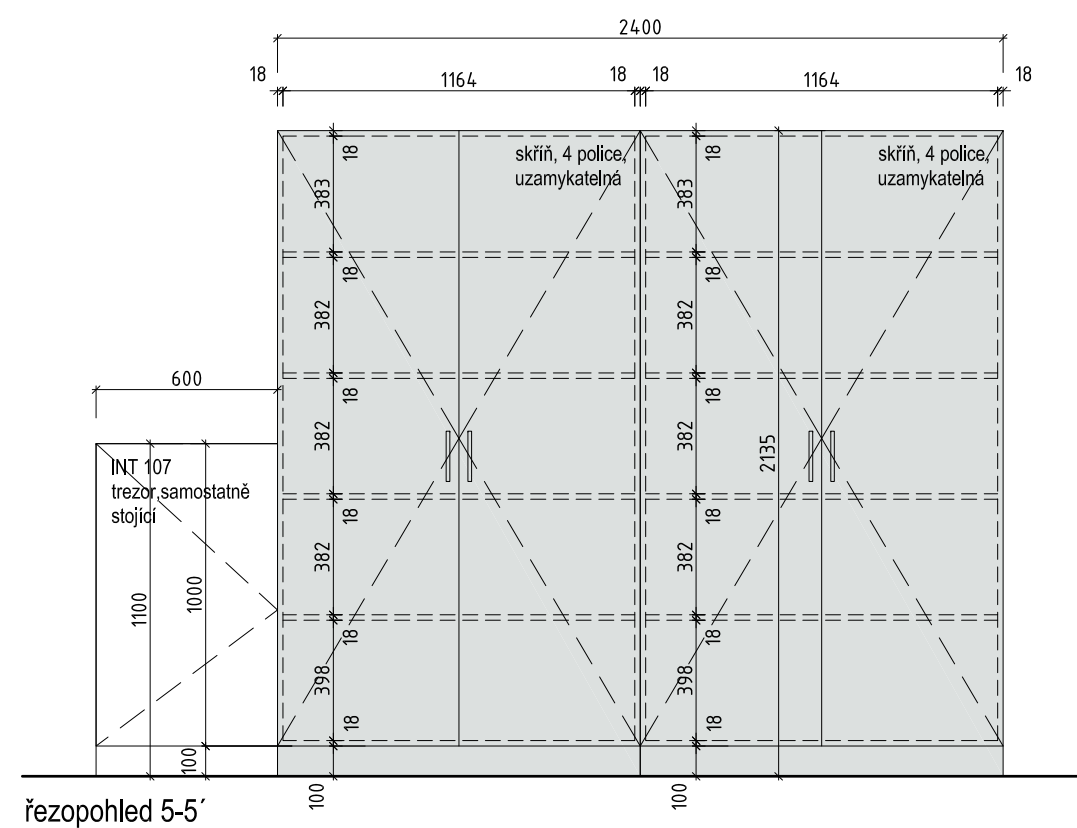

půdorys

Vnitřní vybavení nábytku, police a korpus z lamina stejného odstínu, ABS hrana 0,5 mm
DTD deska s povrchem HPL, tl. 18 mm, barva bílá, matná, hladká struktura, ABS hrana 2mm

celokovové kování pro závěs -
kombinovaná technika nasunutí a
přišroubování




úchytky - nerez kartáčovaná
166 x 12 x 26 mm




Pozn.: Veškeré uvedené rozměry je nutné ověřit na stavbě!
K jednotlivým komponentům, materiálům a jejich barevnosti budou dodavatelem před realizací předloženy k odsouhlasení vzorky.

INT 081 - nízká skříň

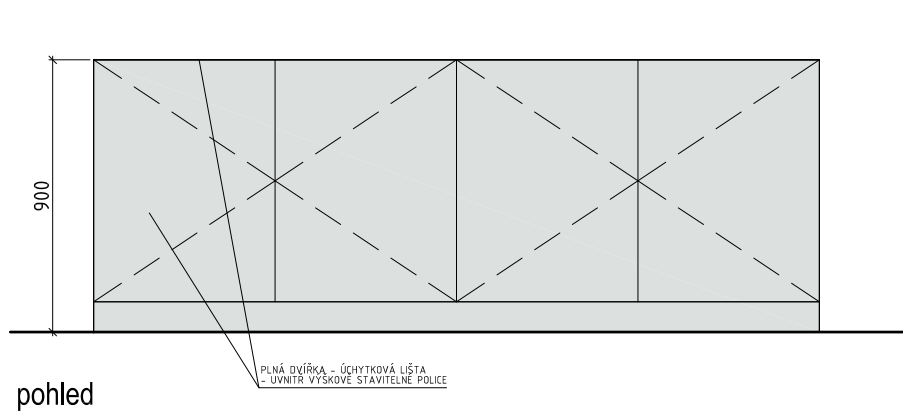


pohled

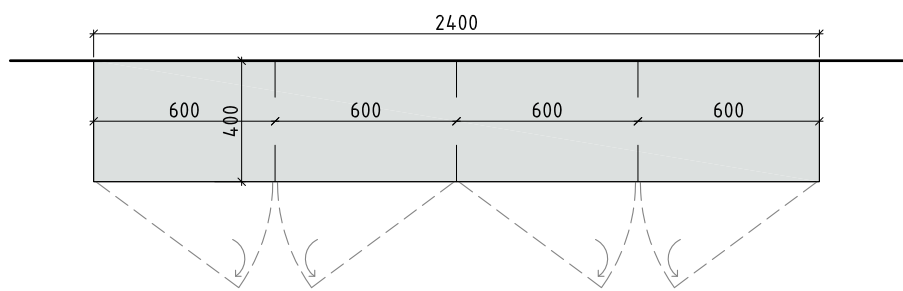


půdorys


Vnitřní vybavení nábytku, police a korpus z lamina stejného odstínu, ABS hrana 0,5 mm
DTD deska s povrchem HPL, tl. 18 mm, barva bílá, matná, hladká struktura, ABS hrana 2mm

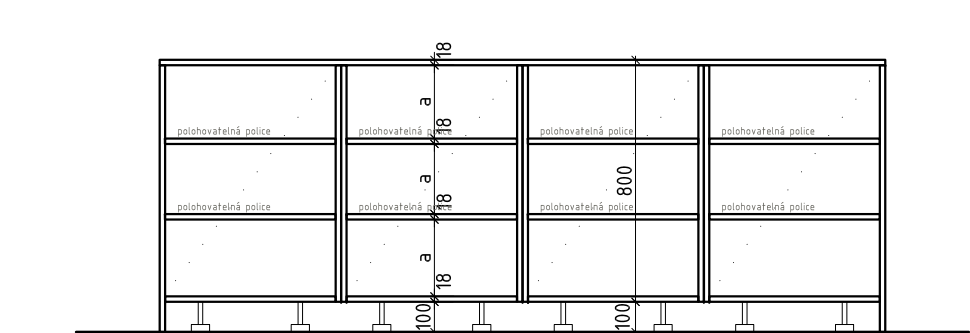

řez 1-1'

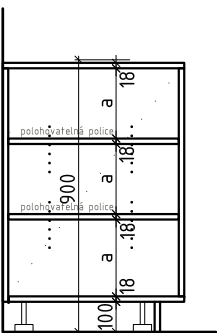

řez 2-2'

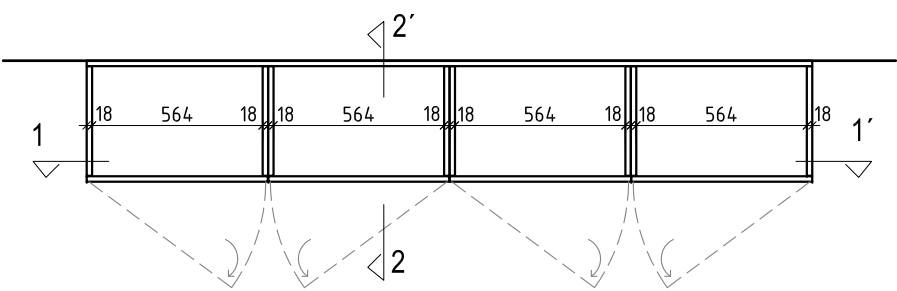

půdorys

celokovové kování pro závěs - kombinovaná technika nasunutí a přišroubování








úchytky profilové, narážecí, eloxovaný hliník



Pozn.: Veškeré uvedené rozměry je nutné ověřit na stavbě!
K jednotlivým komponentům, materiálům a jejich barevnosti budou dodavatelem před realizací předloženy k odsouhlasení vzorky.

INT 082 - kuchyňská linka

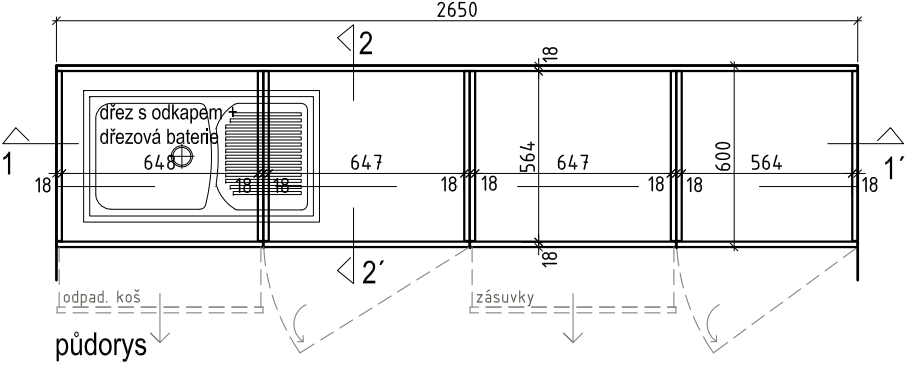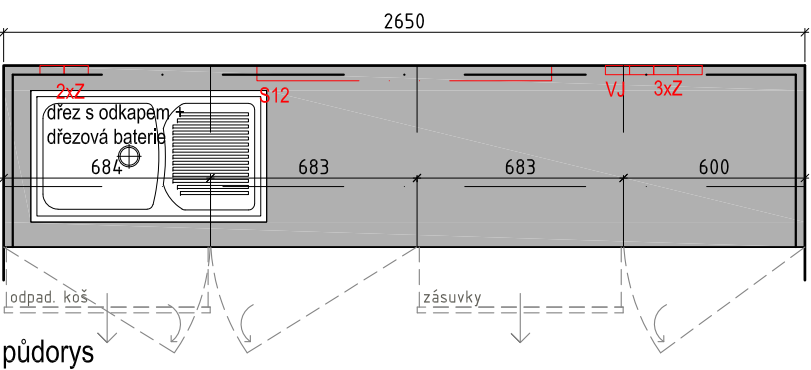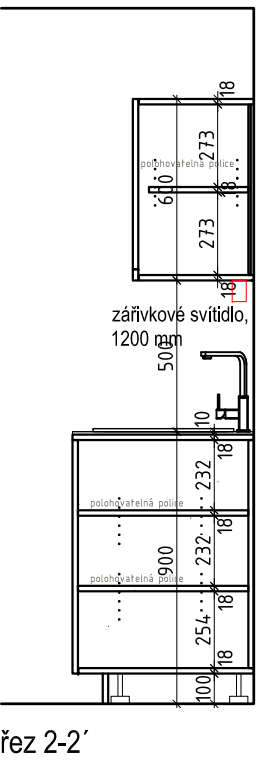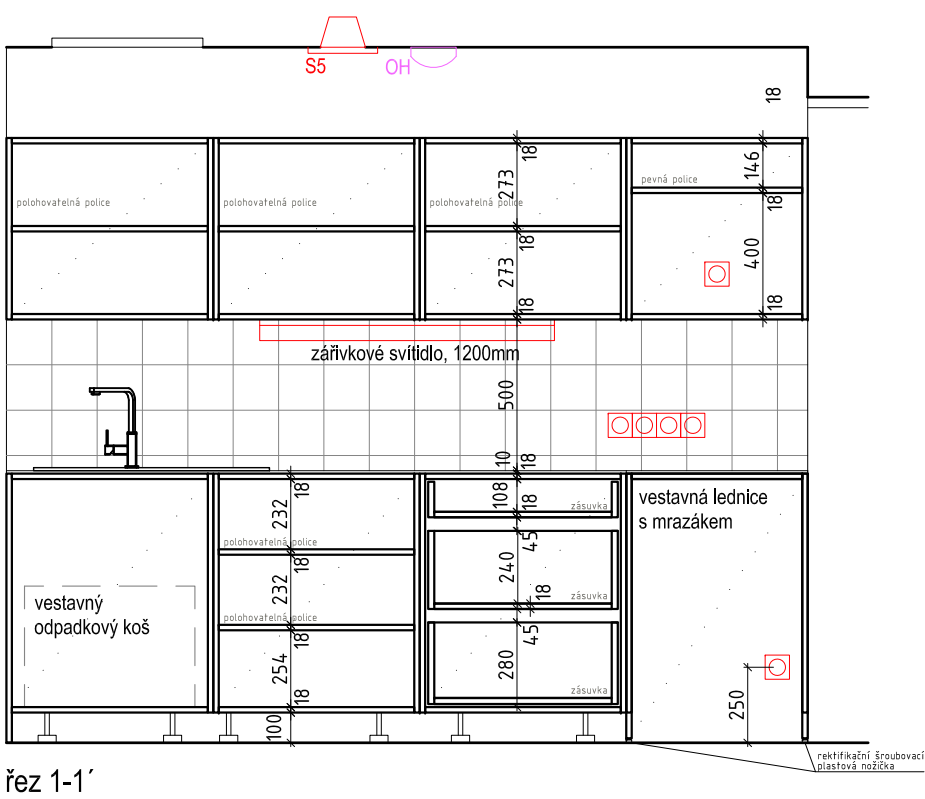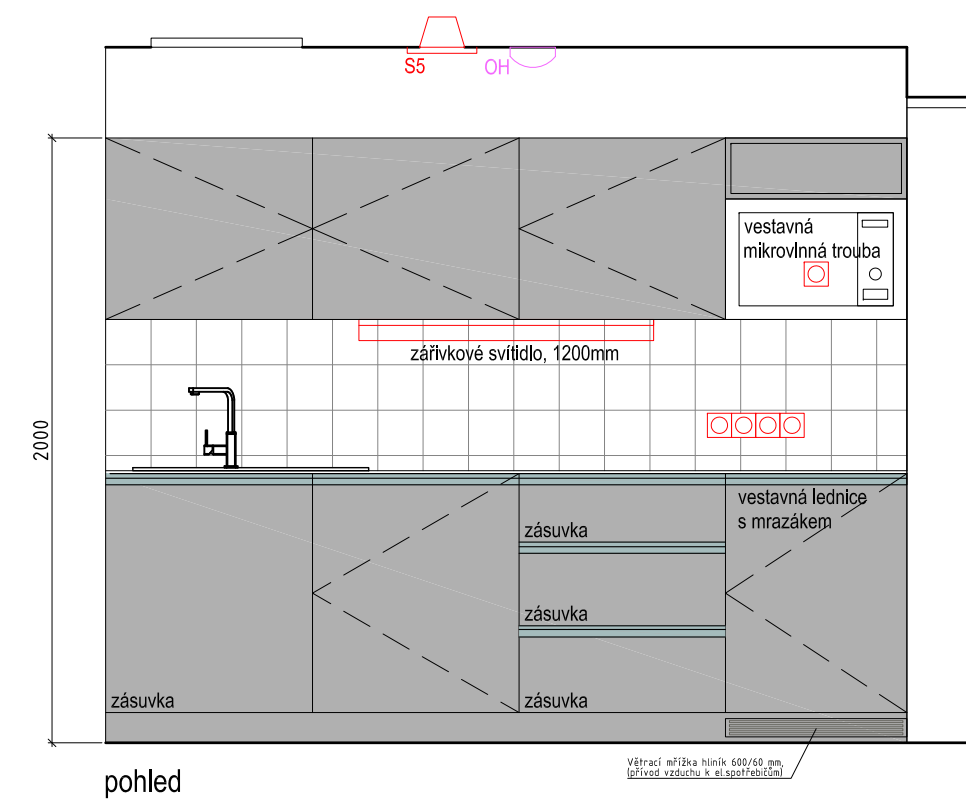

Kuchyňská pracovní deska - kompakt s černým jádrem, tl. 10mm, barva šedá
Vnitřní vybavení nábytku, police a korpus z lamina stejného odstínu, ABS hrana 0,5 mm
DTD deska s povrchem HPL, tl. 18 mm, barva světle šedá, matná, hladká struktura, ABS hrana 2mm

celokovové kování pro závěs - kombinovaná technika nasunutí a přišroubování



kování pro zásuvky - plnovýsuv s vodící lištou







úchytky profilové, narážecí, eloxovaný hliník



Pozn.: Veškeré uvedené rozměry je nutné ověřit na stavbě!
K jednotlivým komponentům, materiálům a jejich barevnosti budou dodavatelem před realizací předloženy k odsouhlasení vzorky.


INT 083 - 2x pracovní stůl

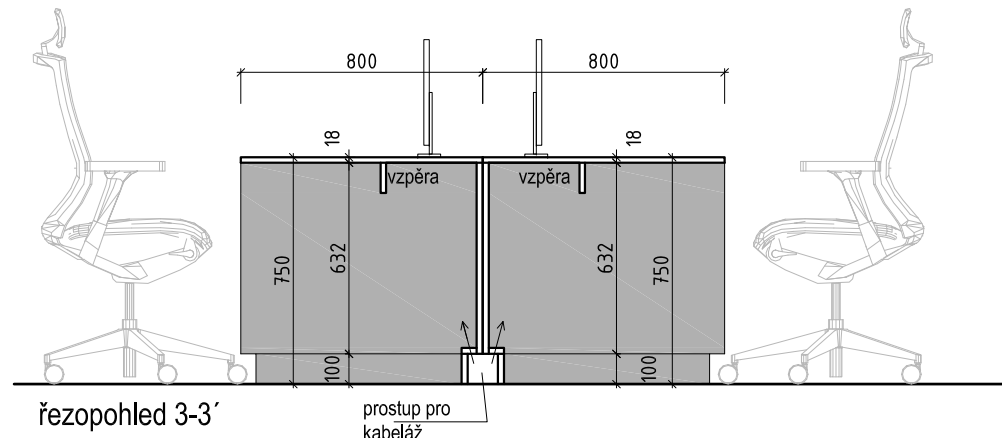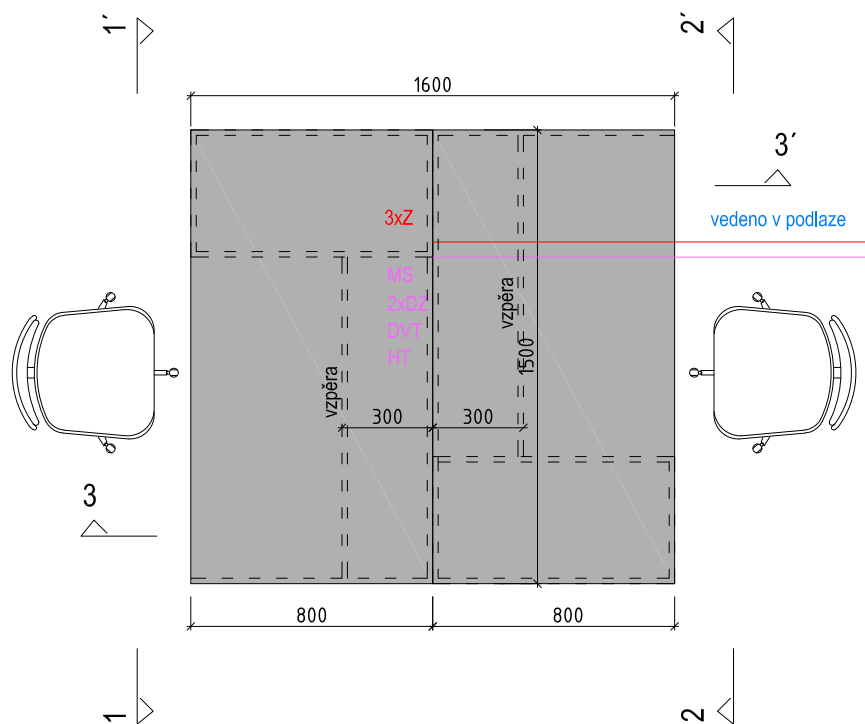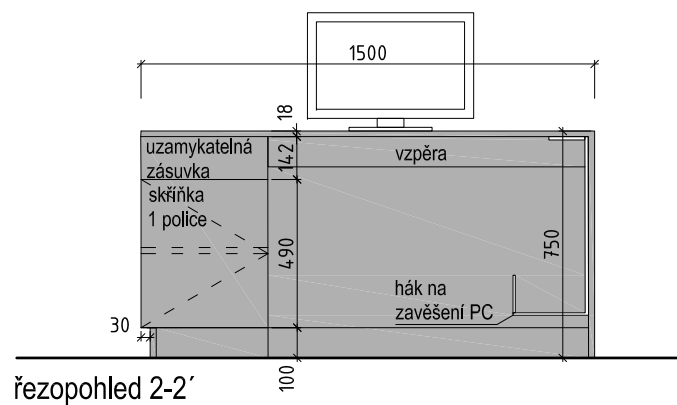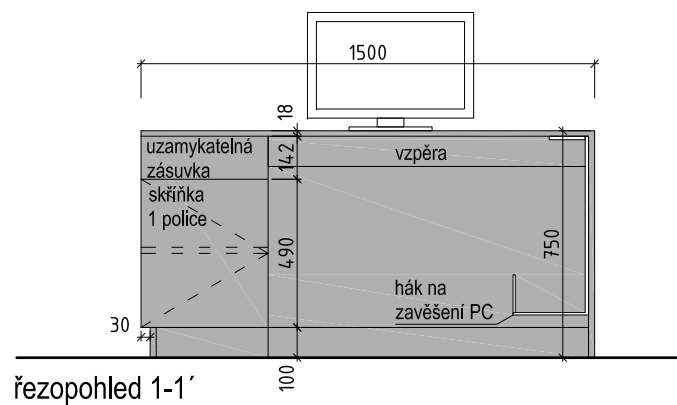

Vnitřní vybavení nábytku, police a korpus z lamina stejného odstínu, ABS hrana 0,5 mm

 DTD deska s povrchem HPL, tl. 18 mm, barva světle šedá, matná, hladká struktura, ABS hrana 2mm

držák PC - velmi pevný a bezpečný
držák na PC, nastavitelný, materiál
ocel, barva stříbrná, nosnost 15kg

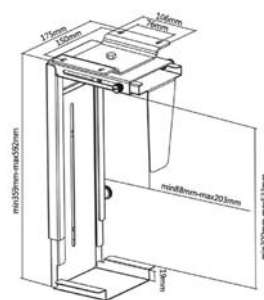

celokovové kování pro závěs -
kombinovaná technika nasunutí a
příšroubování

kování pro zásuvky - plnovýsuv s
vodící lištou








úchytky profilové, narážecí, eloxovaný hliník



Pozn.: Veškeré uvedené rozměry je nutné ověřit na stavbě!
K jednotlivým komponentům, materiálům a jejich barevnosti budou dodavatelem před realizací předloženy k odsouhlasení vzorky.

INT 084 - lékovací skříň vysoká

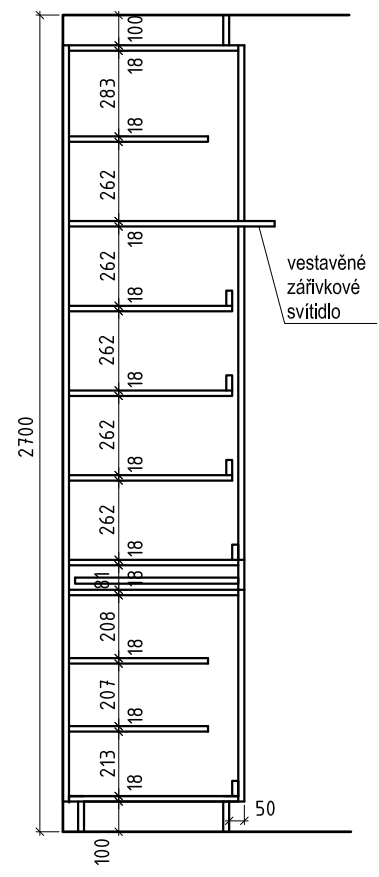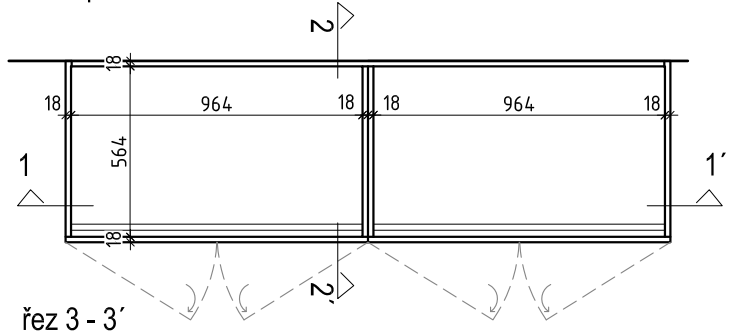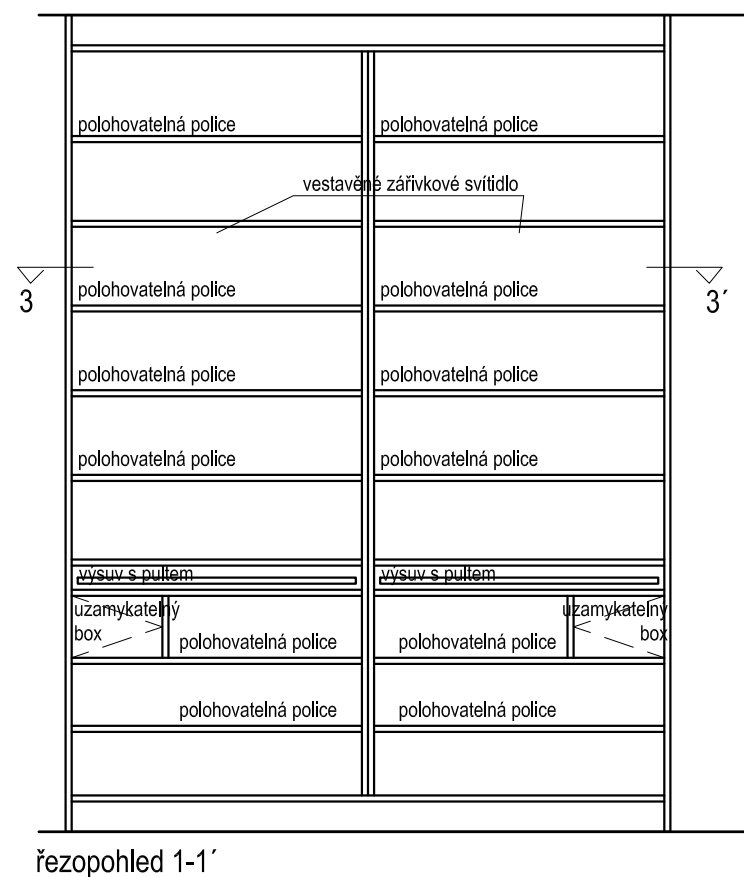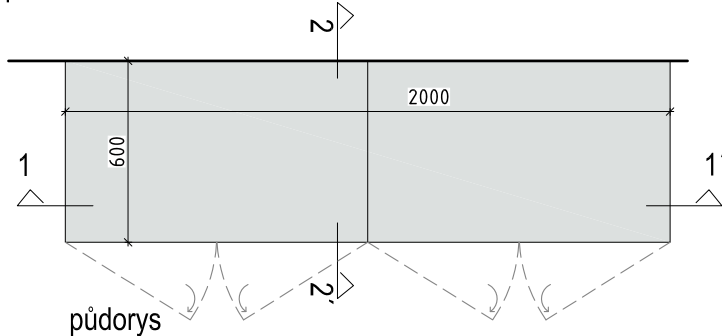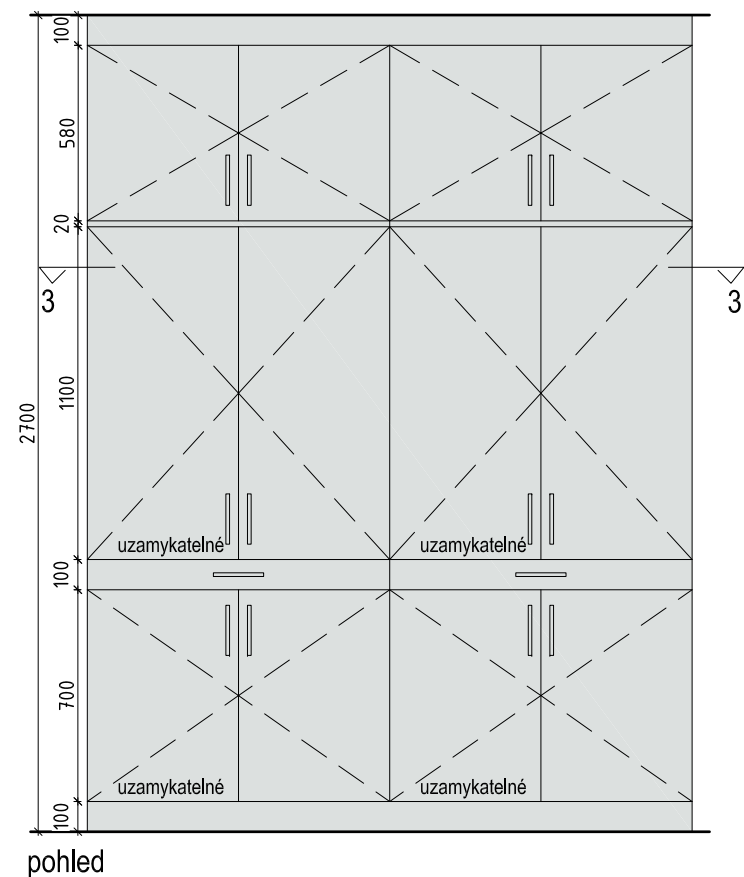

řezopohled 2-2'

Vnitřní vybavení nábytku, police a korpus z lamina stejného odstínu, ABS hrana 0,5 mm
DTD deska s povrchem HPL, tl. 18 mm, barva bílá, matná, hladká struktura, ABS hrana 2mm

celokovové kování pro závěs - kombinovaná technika nasunutí a přišroubování

kování pro zásuvky - plnovýsuv s vodící lištou







úchytky - nerez kartáčovaná 166 x 12 x 26 mm



Pozn.: Veškeré uvedené rozměry je nutné ověřit na stavbě!
K jednotlivým komponentům, materiálům a jejich barevnosti budou dodavatelem před realizací předloženy k odsouhlasení vzorky.

INT 085- skříň s kartotékou, lednicí

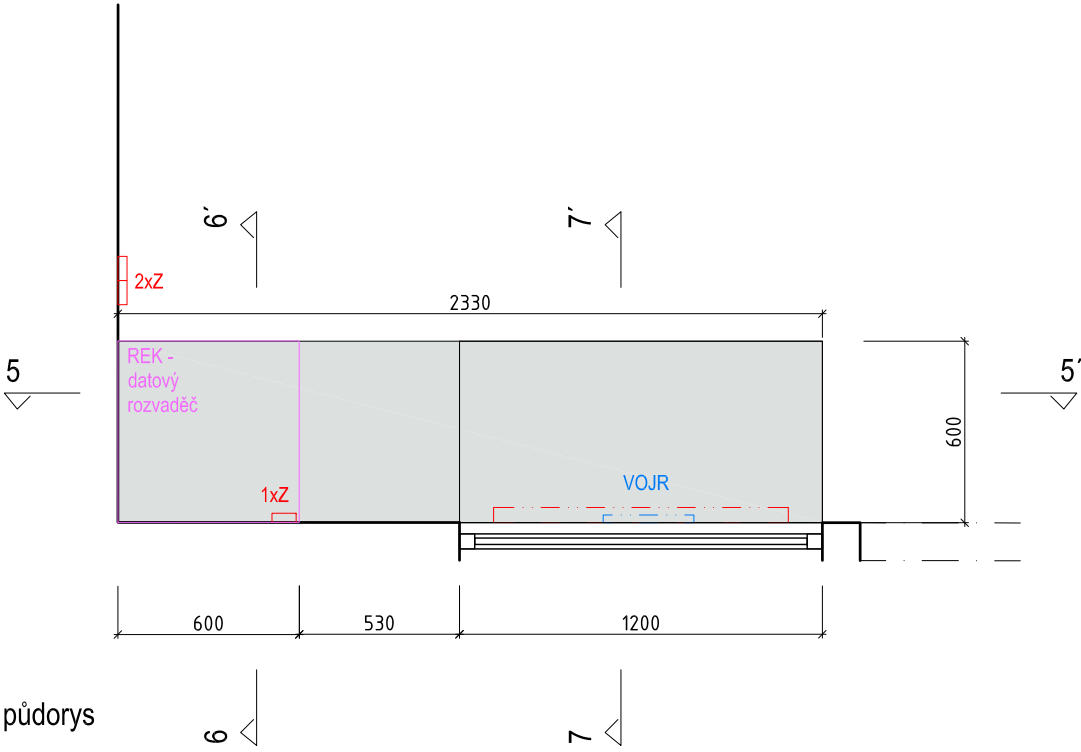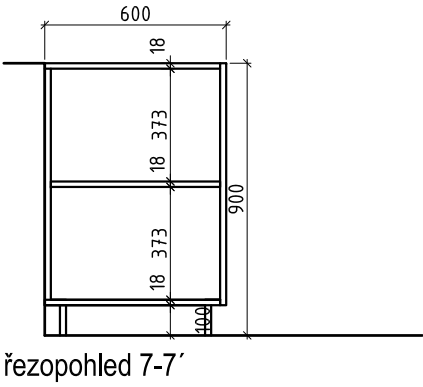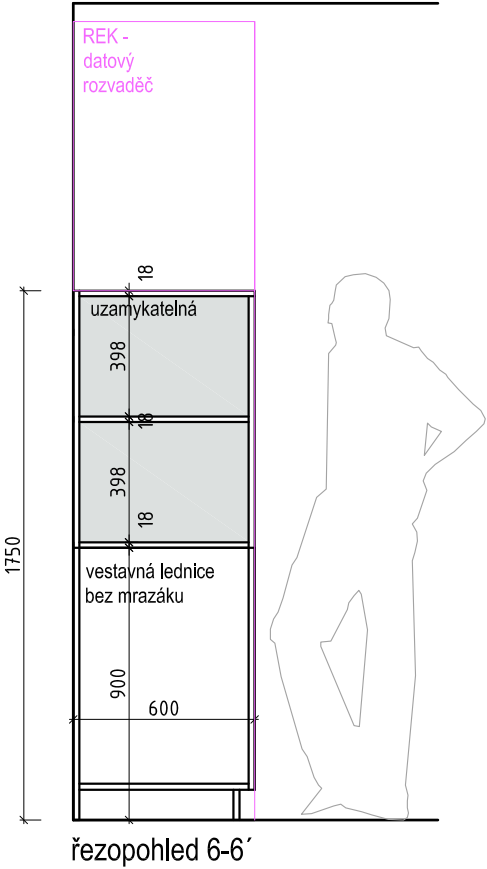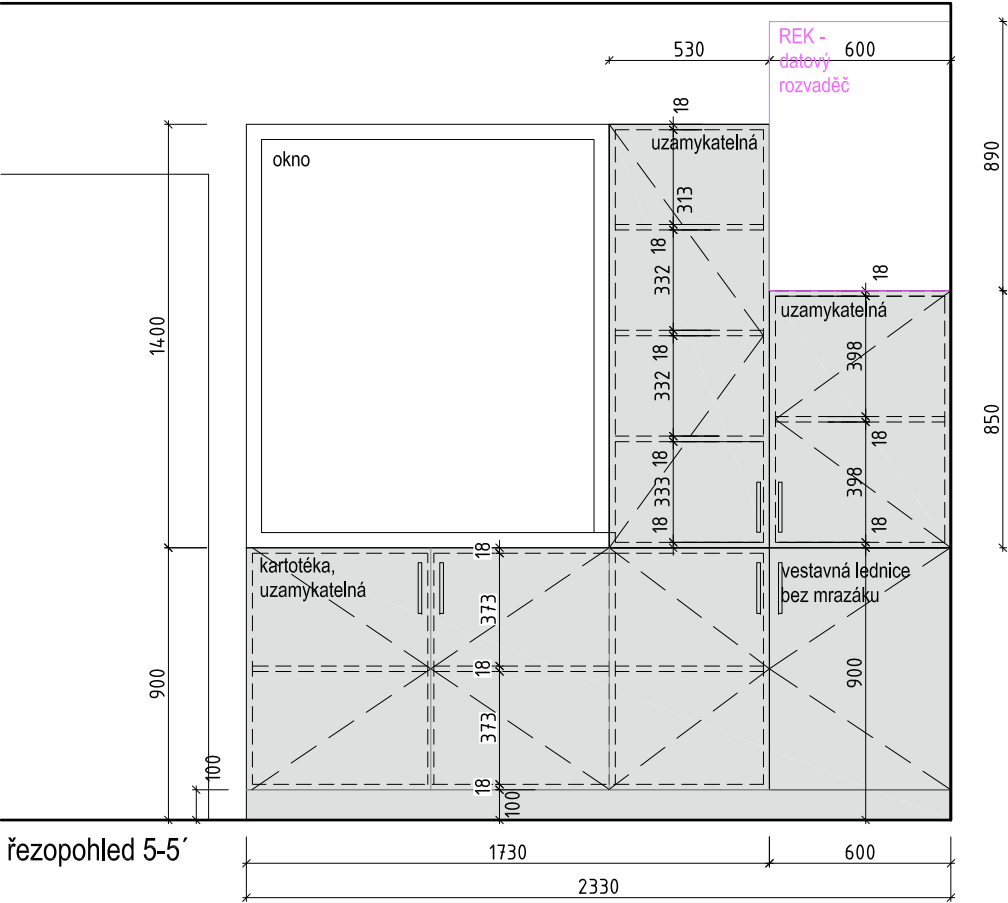

Vnitřní vybavení nábytku, police a korpus z lamina stejného odstínu, ABS hrana 0,5 mm
DTD deska s povrchem HPL, tl. 18 mm, barva bílá, matná, hladká struktura, ABS hrana 2mm

celokovové kování pro závěs -
kombinovaná technika nasunutí a
příšroubování




úchytky - nerez kartáčovaná
166 x 12 x 26 mm




Pozn.: Veškeré uvedené rozměry je nutné ověřit na stavbě!
K jednotlivým komponentům, materiálům a jejich barevnosti budou dodavatelem před realizací předloženy k odsouhlasení vzorky.

INT 086- skříň

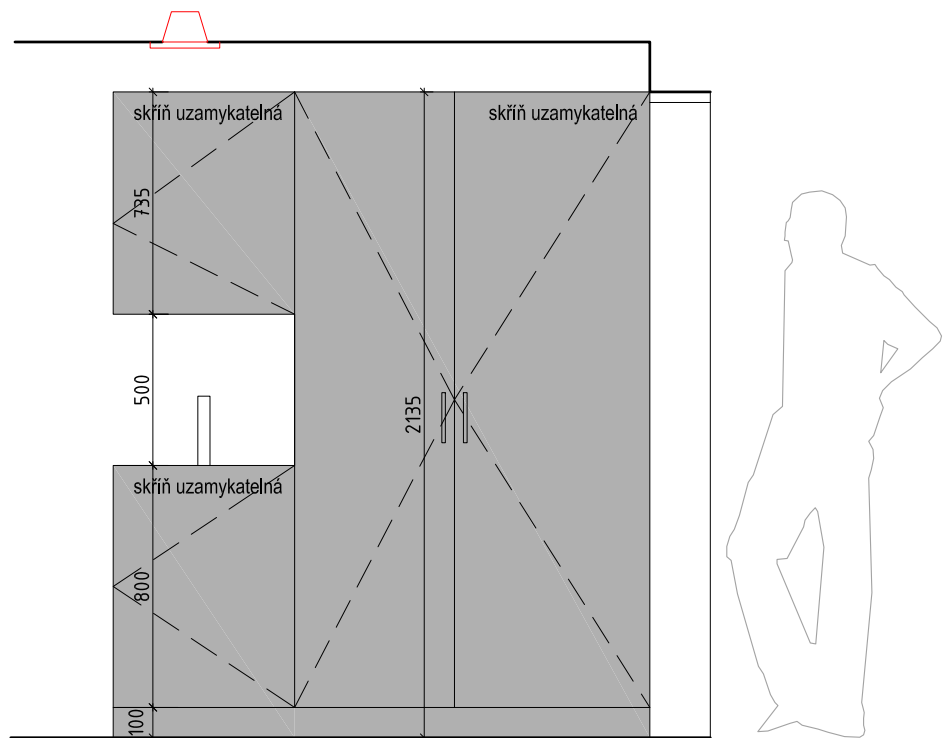


pohled

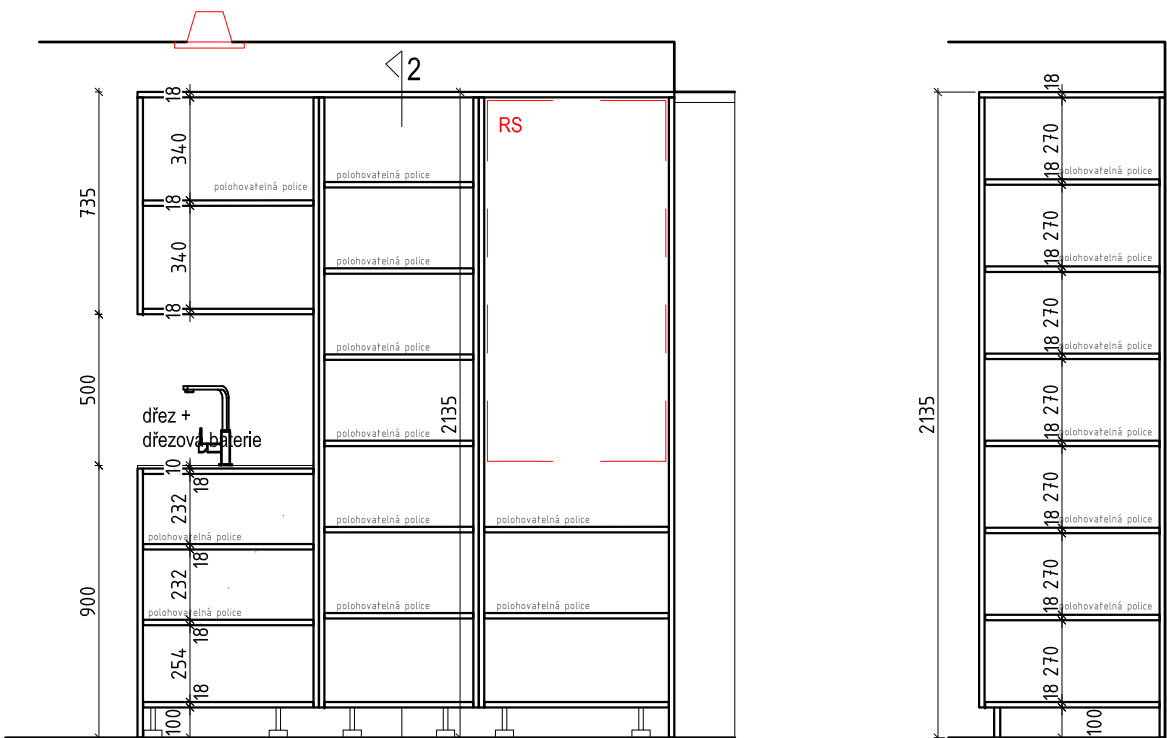


řez 1-1'

řez 2-2'

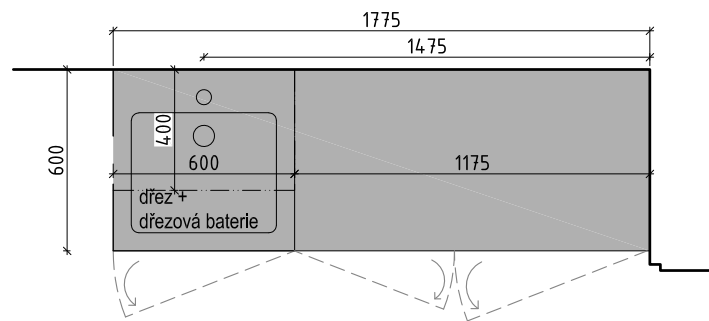

půdorys

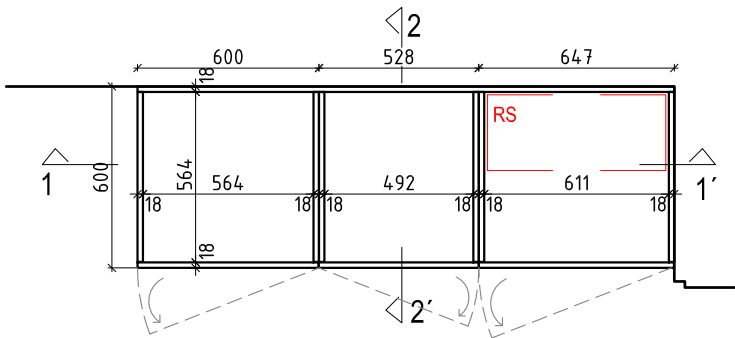

půdorys

Kuchyňská pracovní deska - kompakt s černým jádrem, tl. 10mm, barva šedá
Vnitřní vybavení nábytku, police a korpus z lamina stejného odstínu, ABS hrana 0,5 mm
DTD deska s povrchem HPL, tl. 18 mm, barva světle šedá, matná, hladká struktura, ABS hrana 2mm

celokovové kování pro závěs - kombinovaná technika nasunutí a přišroubování



úchytky profilové, narážecí, eloxovaný hliník




úchytky - nerez kartáčovaná 166 x 12 x 26 mm




Pozn.: Veškeré uvedené rozměry je nutné ověřit na stavbě!
K jednotlivým komponentům, materiálům a jejich barevnosti budou dodavatelem před realizací předloženy k odsouhlasení vzorky.


INT 087- skříň

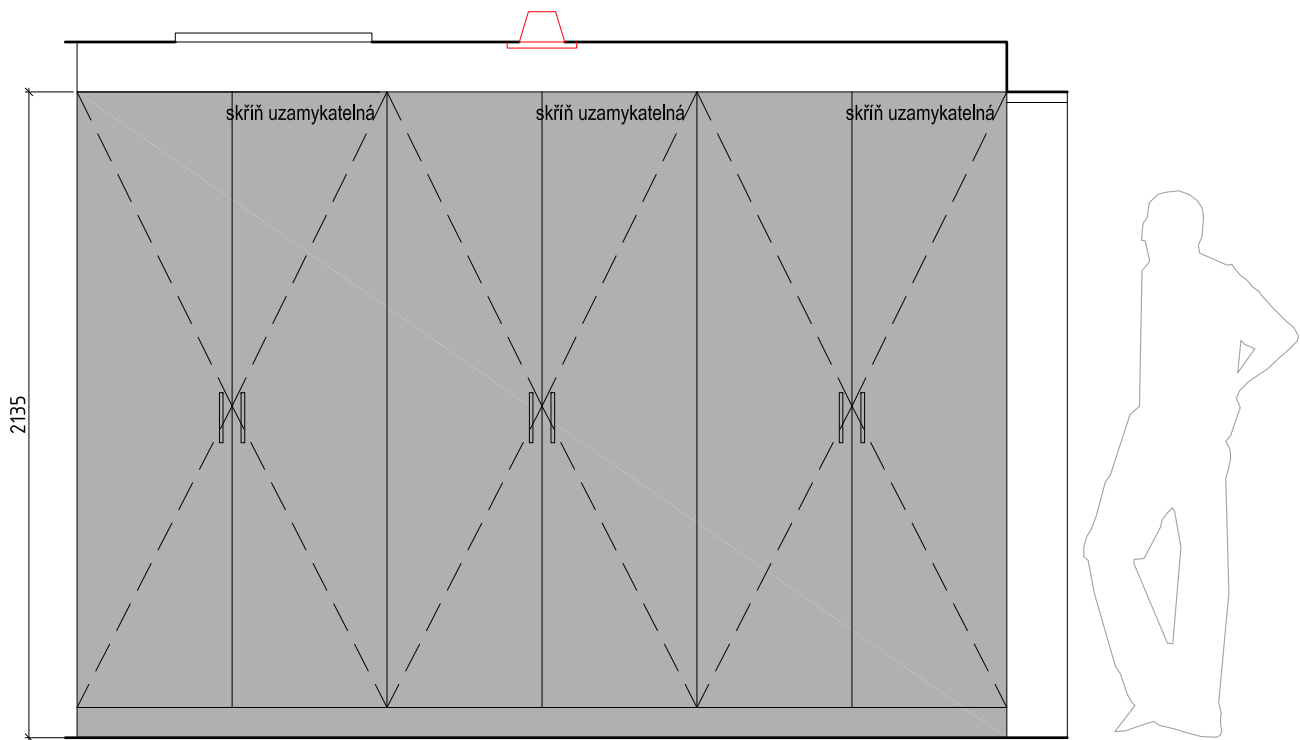


pohled

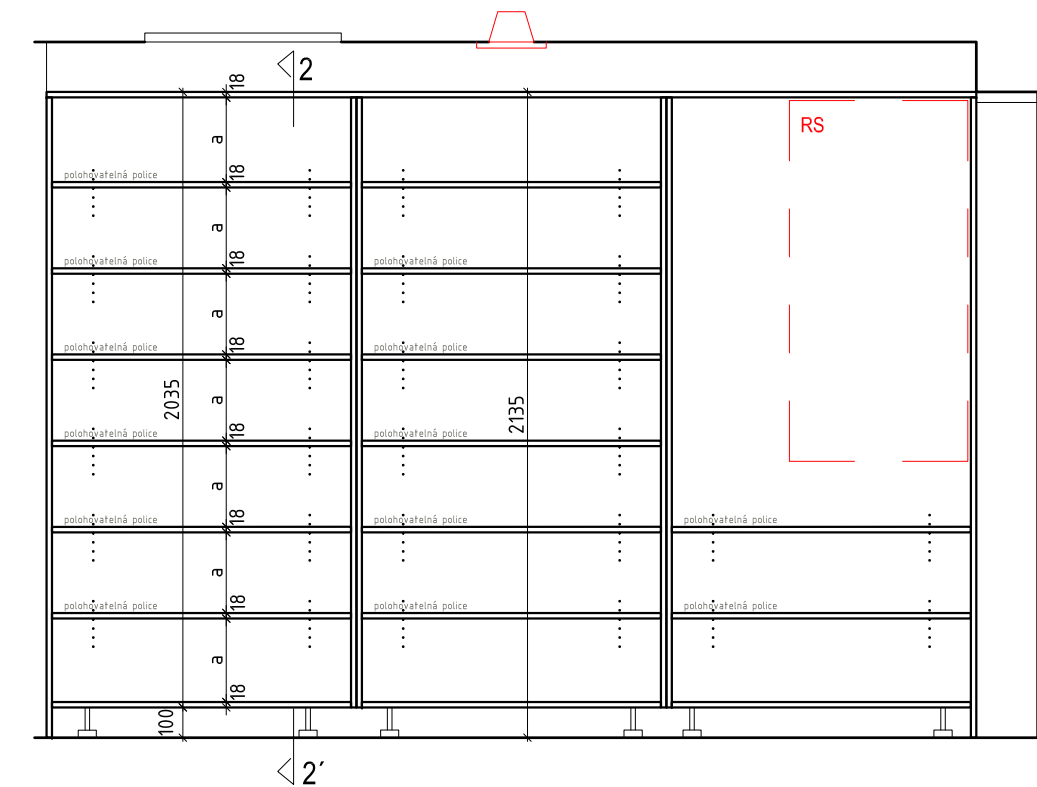


řez 1-1'

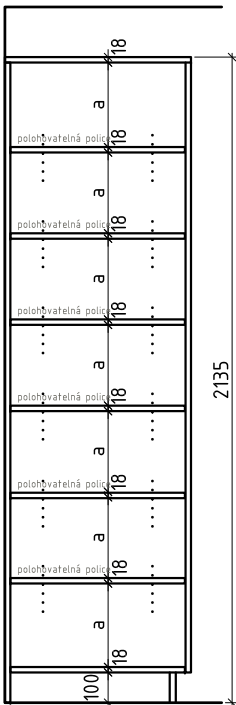

řez 2-2'

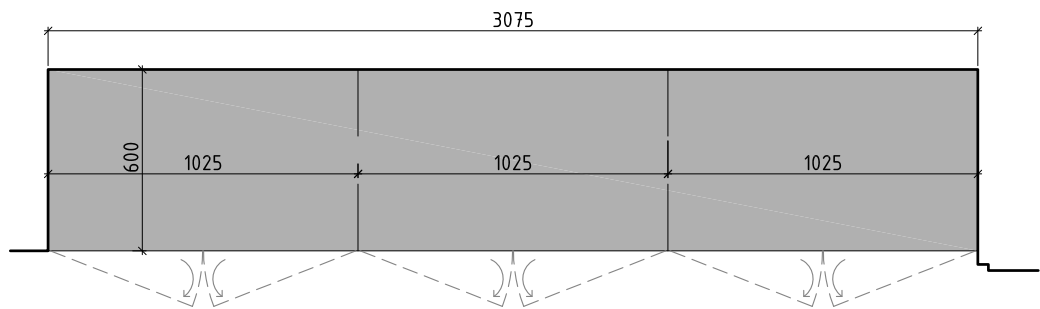

půdorys

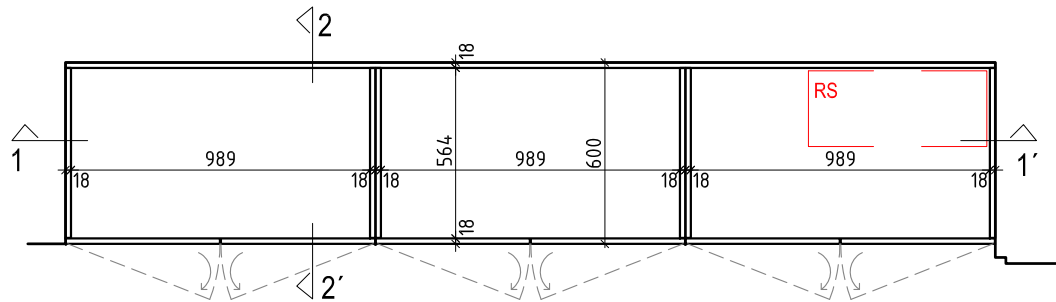

půdorys

Vnitřní vybavení nábytku, police a korpus z lamina stejného odstínu, ABS hrana 0,5 mm
DTD deska s povrchem HPL, tl. 18 mm, barva světle šedá, matná, hladká struktura, ABS hrana 2mm

celokovové kování pro závěs - kombinovaná technika nasunutí a přišroubování




úchytky - nerez kartáčovaná 166 x 12 x 26 mm




Pozn.: Veškeré uvedené rozměry je nutné ověřit na stavbě!
K jednotlivým komponentům, materiálům a jejich barevnosti budou dodavatelem před realizací předloženy k odsouhlasení vzorky.


INT 088- kuchyňská linka

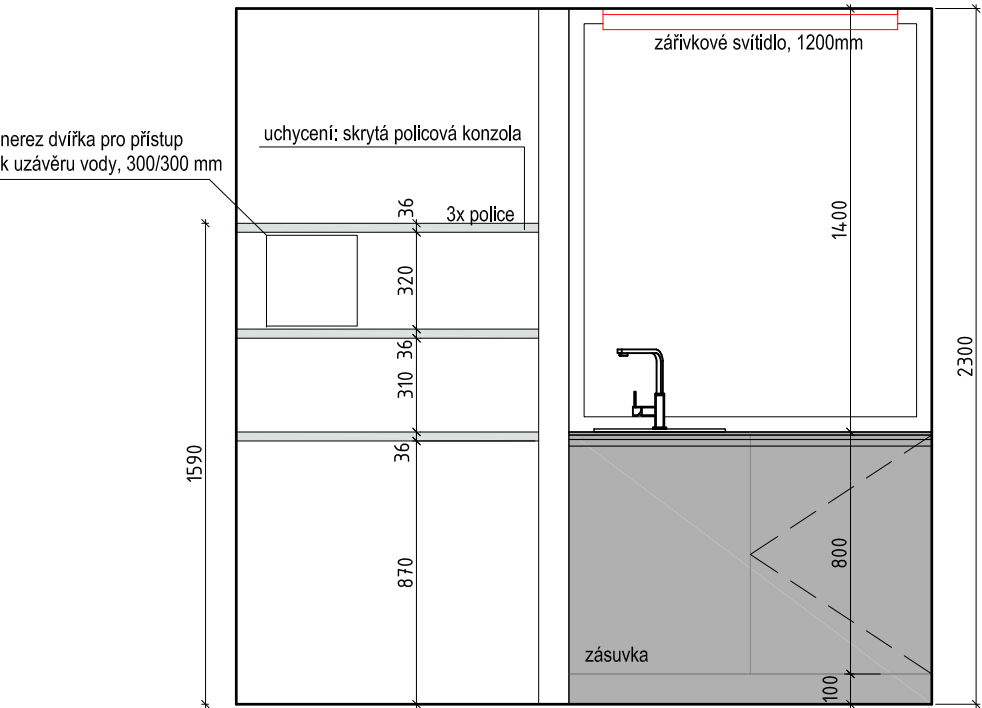

pohled

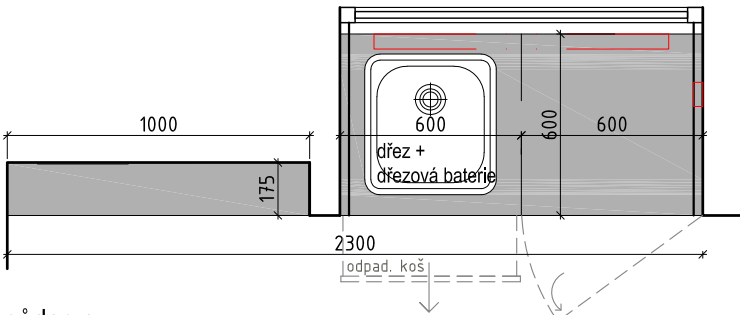


půdorys

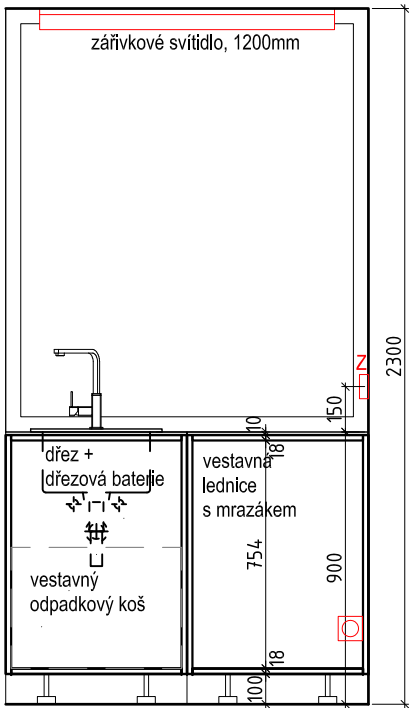

řez 1-1'



řez 2-2'

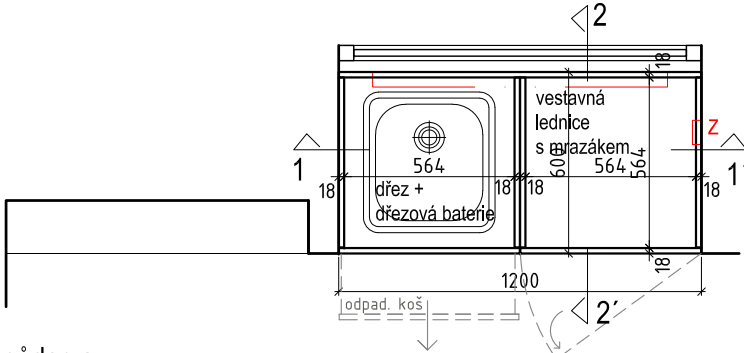

půdorys

- Kuchyňská pracovní deska - kompakt s černým jádrem, tl. 10mm, barva šedá
- Vnitřní vybavení nábytku, police a korpus z lamina stejného odstínu, ABS hrana 0,5 mm
- DTD deska s povrchem HPL, tl. 18 mm, barva světle šedá, matná, hladká struktura, ABS hrana 2mm
- Nástěnné police - DTD deska s povrchem HPL, tl. 36 mm, barva světle šedá, matná, hladká struktura, ABS hrana 2mm

celokovové kování pro závěs - kombinovaná technika nasunutí a přišroubování



úchytky profilové, narážecí, eloxovaný hliník




skrytá policová konzola - ocel, plast




Pozn.: Veškeré uvedené rozměry je nutné ověřit na stavbě!
K jednotlivým komponentům, materiálům a jejich barevnosti budou dodavatelem před realizací předloženy k odsouhlasení vzorky.


INT 089 - pracovní stůl

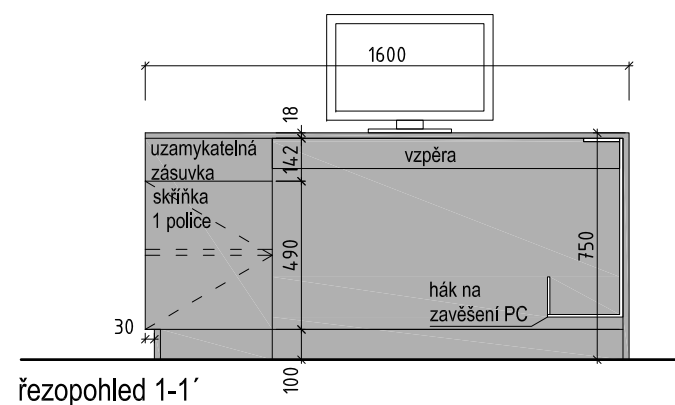


řezopohled 1-1'

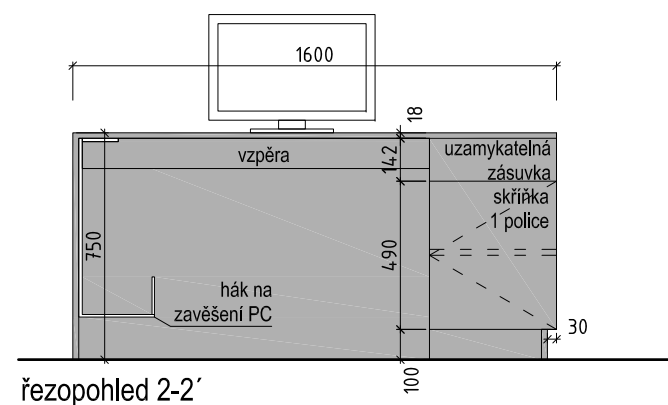

řezopohled 2-2'

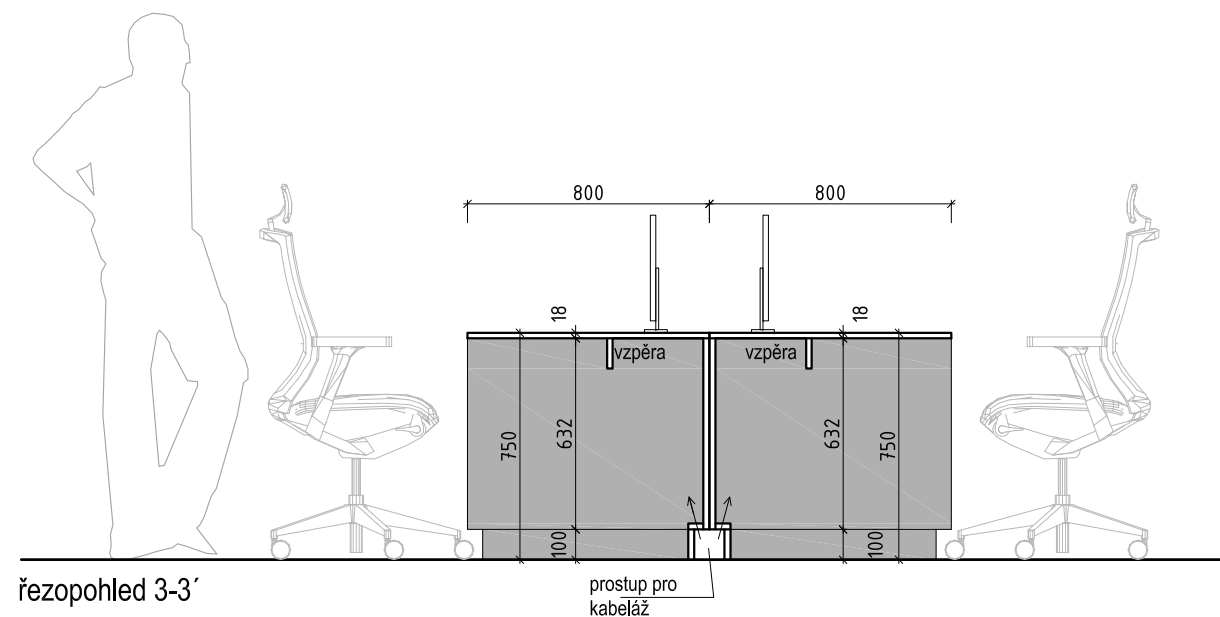

řezopohled 3-3'

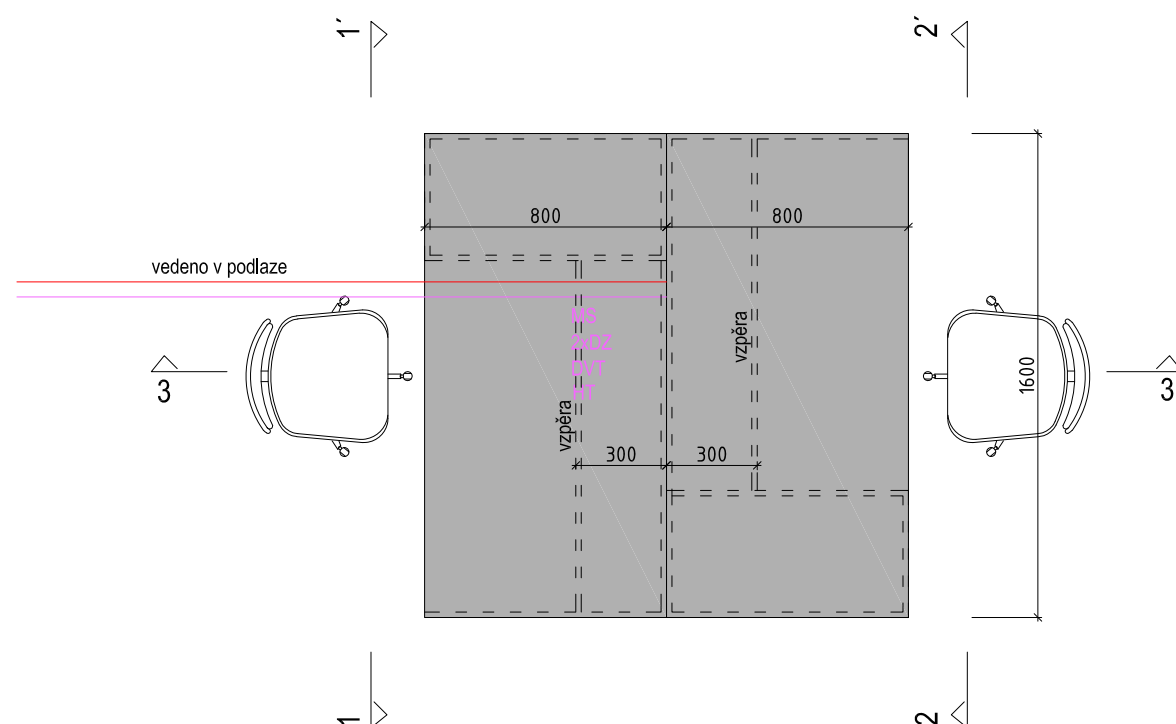


pūdorys

Vnitřní vybavení nábytku, police a korpus z lamina stejného odstínu, ABS hrana 0,5 mm

 DTD deska s povrchem HPL, tl. 18 mm, barva světle šedá, matná, hladká struktura, ABS hrana 2mm

držák PC - velmi pevný a bezpečný
držák na PC, nastavitelný, materiál
ocel, barva stříbrná, nosnost 15kg

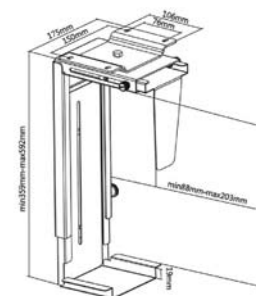

celokovové kování pro závěs -
kombinovaná technika nasunutí a
přišroubování



kování pro zásuvky - plnovýsuv s
vodící lištou







úchytky profilové, narážecí, eloxovaný hliník



Pozn.: Veškeré uvedené rozměry je nutné ověřit na stavbě!
K jednotlivým komponentům, materiálům a jejich barevnosti budou dodavatelem před realizací předloženy k odsouhlasení vzorky.

INT 090- kartotéka, skříň

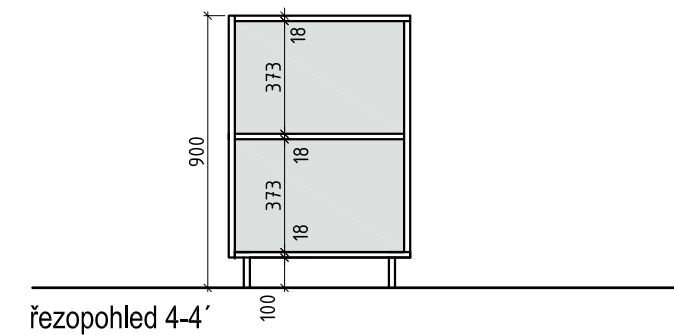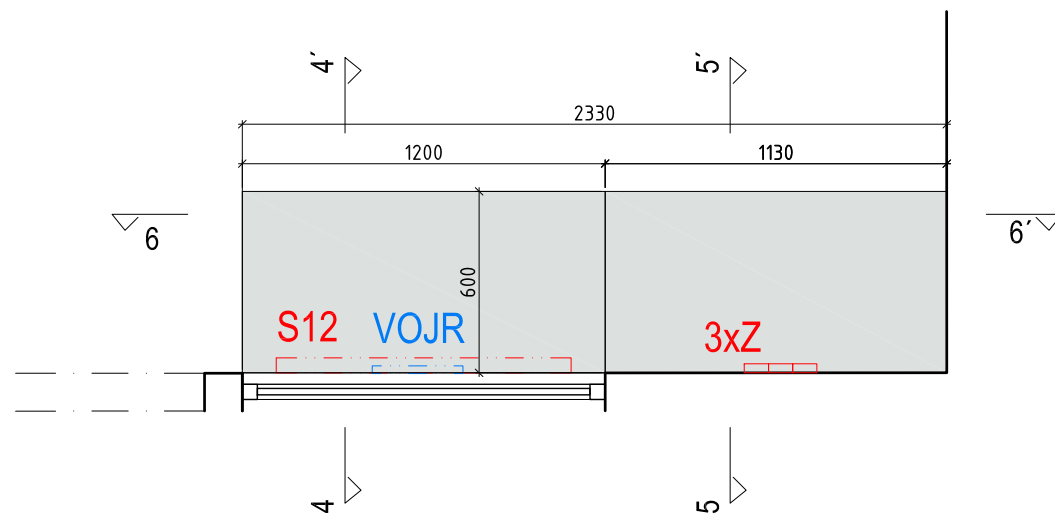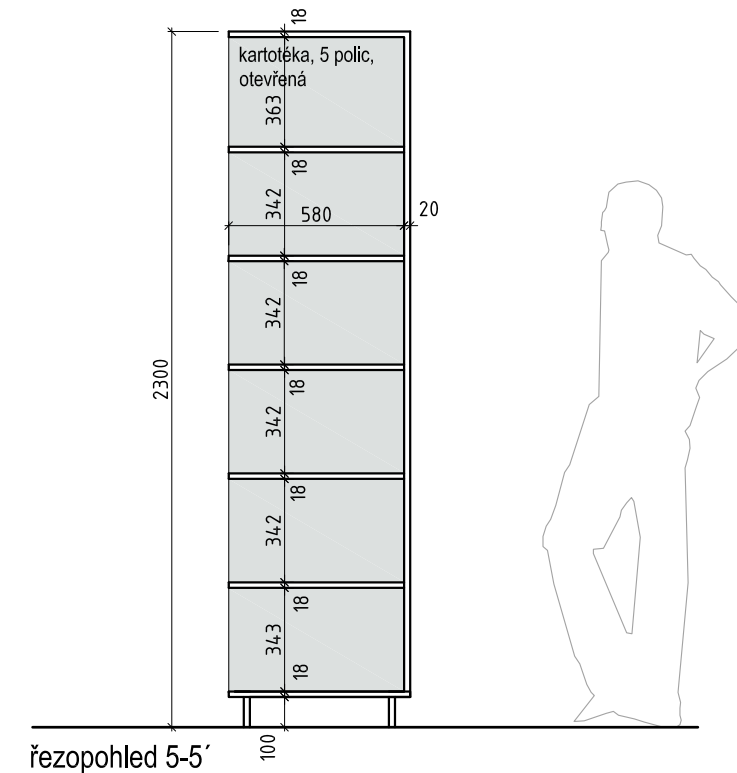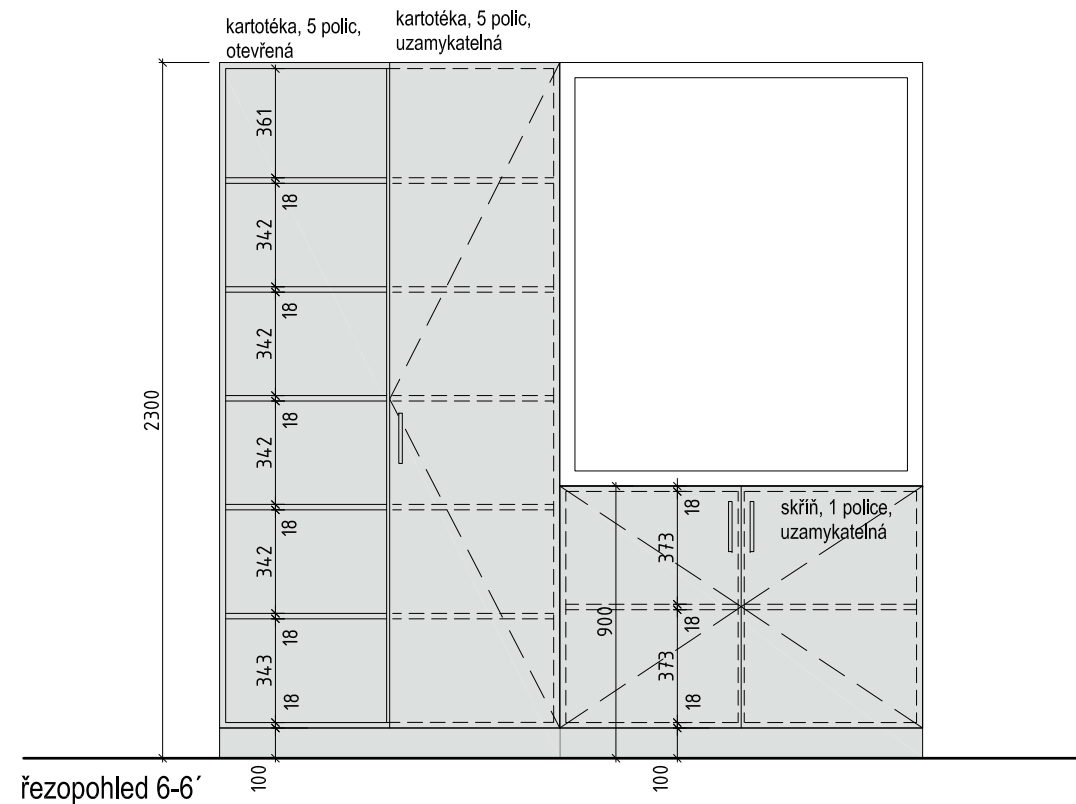

Vnitřní vybavení nábytku, police a korpus z lamina stejného odstínu, ABS hrana 0,5 mm

 DTD deska s povrchem HPL, tl. 18 mm, barva bílá, matná, hladká struktura, ABS hrana 2mm

celokovové kování pro závěs -
kombinovaná technika nasunutí a
příšroubování




úchytky - nerez kartáčovaná
166 x 12 x 26 mm



Pozn.: Veškeré uvedené rozměry je nutné ověřit na stavbě!
K jednotlivým komponentům, materiálům a jejich barevnosti budou dodavatelem před realizací předloženy k odsouhlasení vzorky.

INT 108 - obložení stěny za postelemi

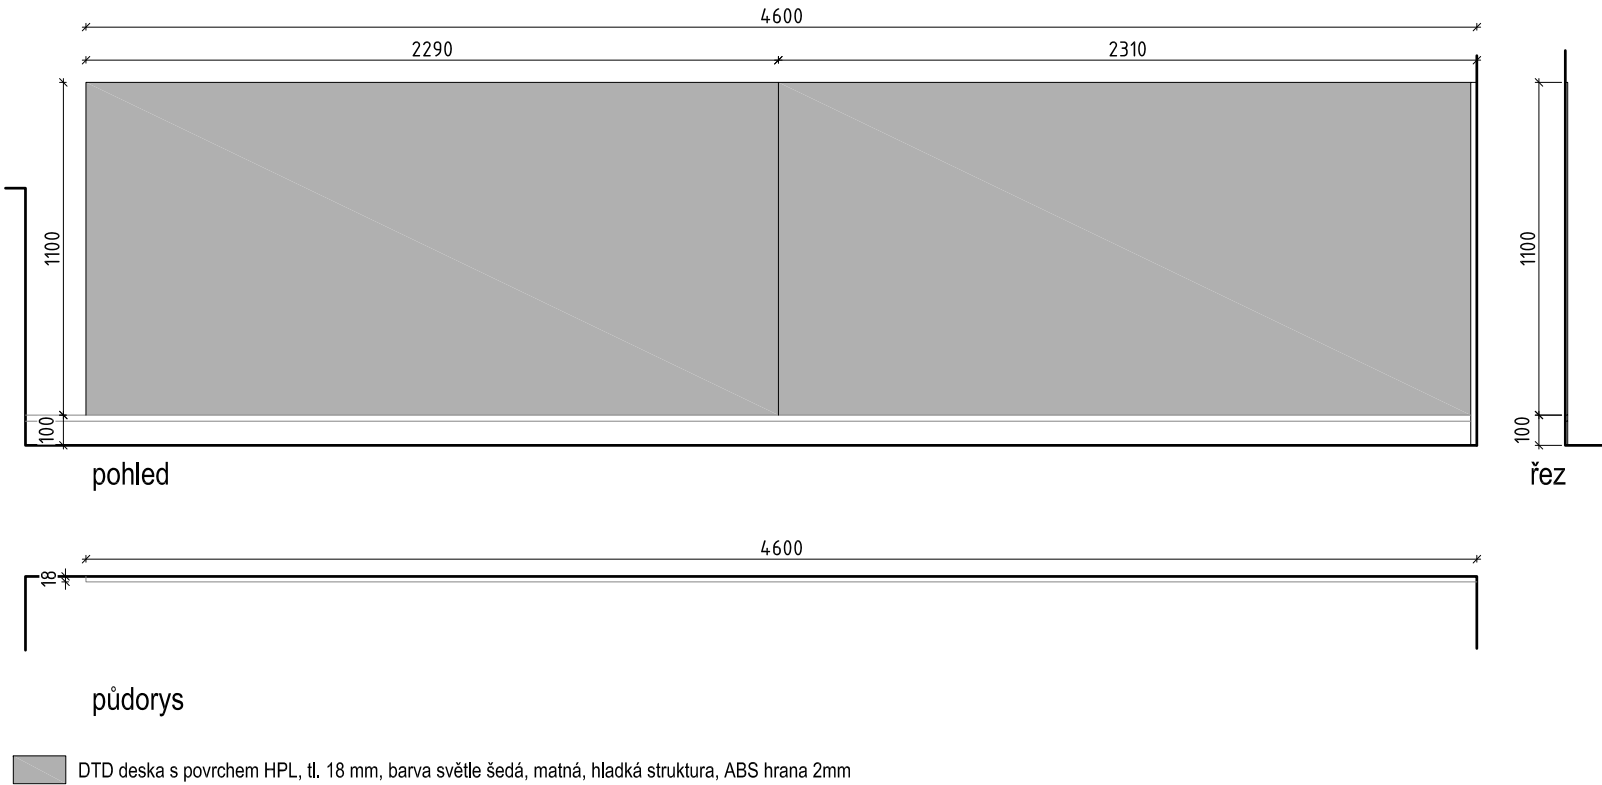

Pozn. 2: Veškeré uvedené rozměry je nutné ověřit na stavbě!
K jednotlivým komponentům, materiálům a jejich barevnosti budou dodavatelem před realizací předloženy k odsouhlasení vzorky.