




Opěrná stěna
Půdorys
1:100

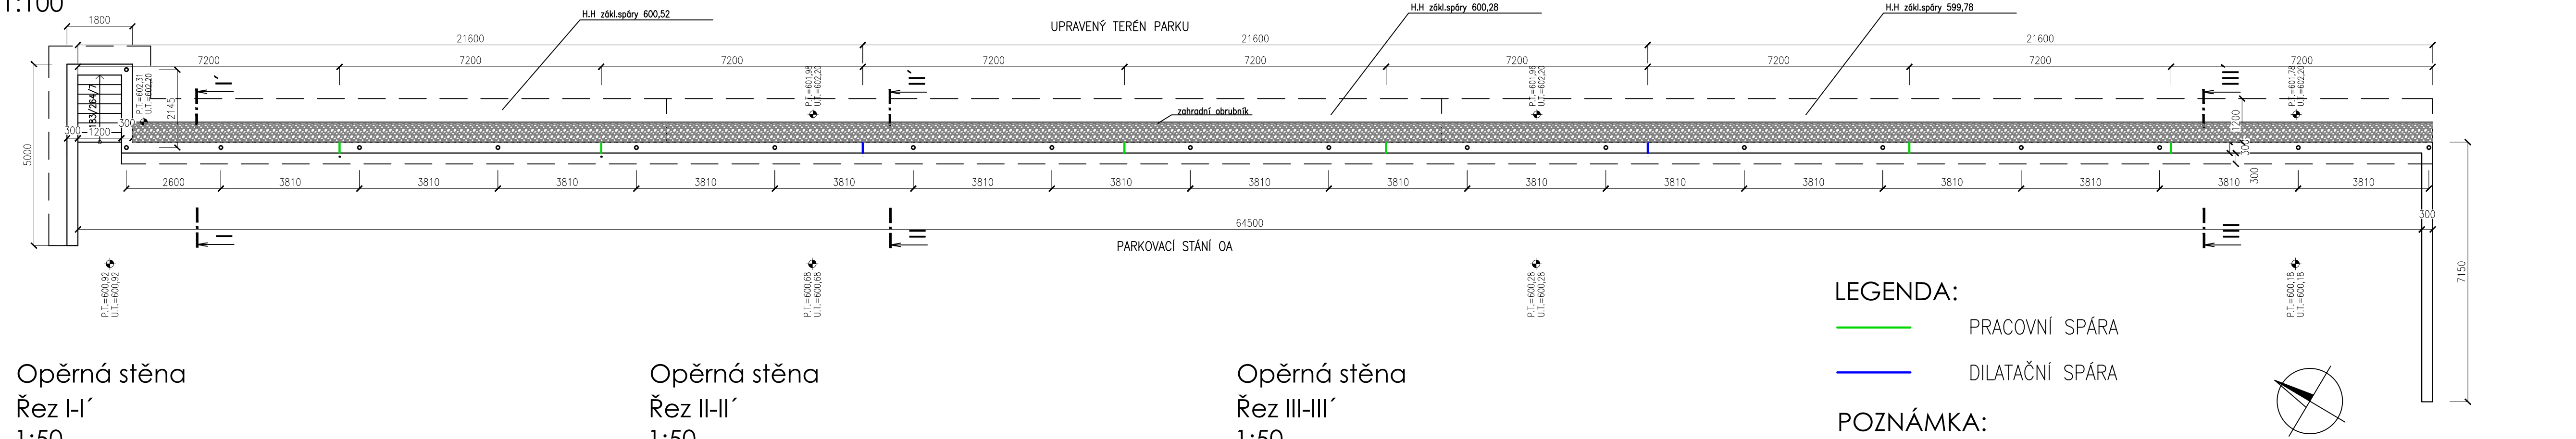


Opěrná stěna
Řez I-I'
1:50

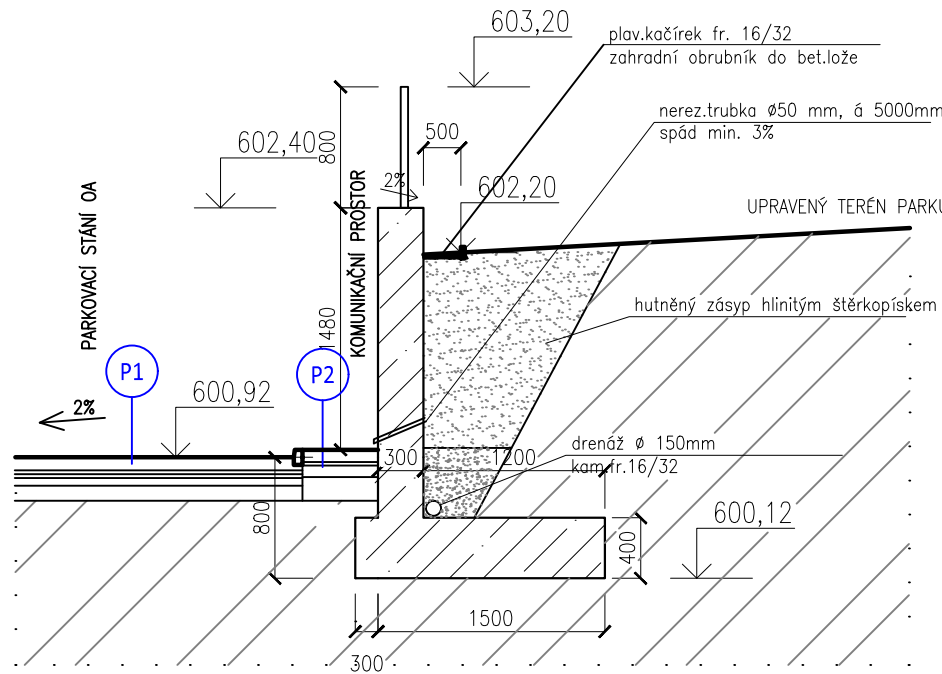

Opěrná stěna
Řez II-II'
1:50

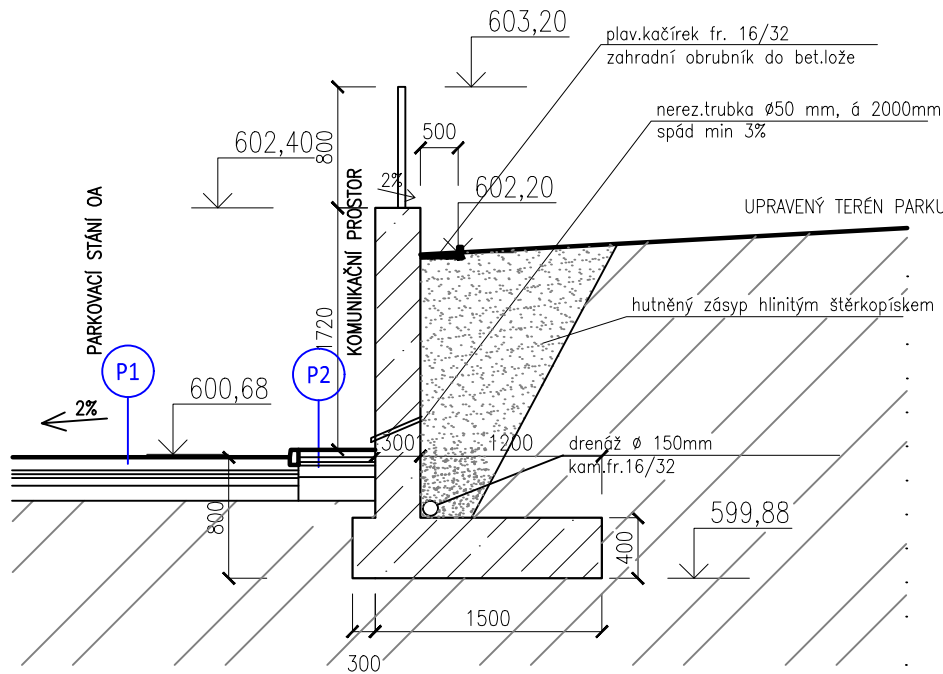

Opěrná stěna
Řez III-III'
1:50

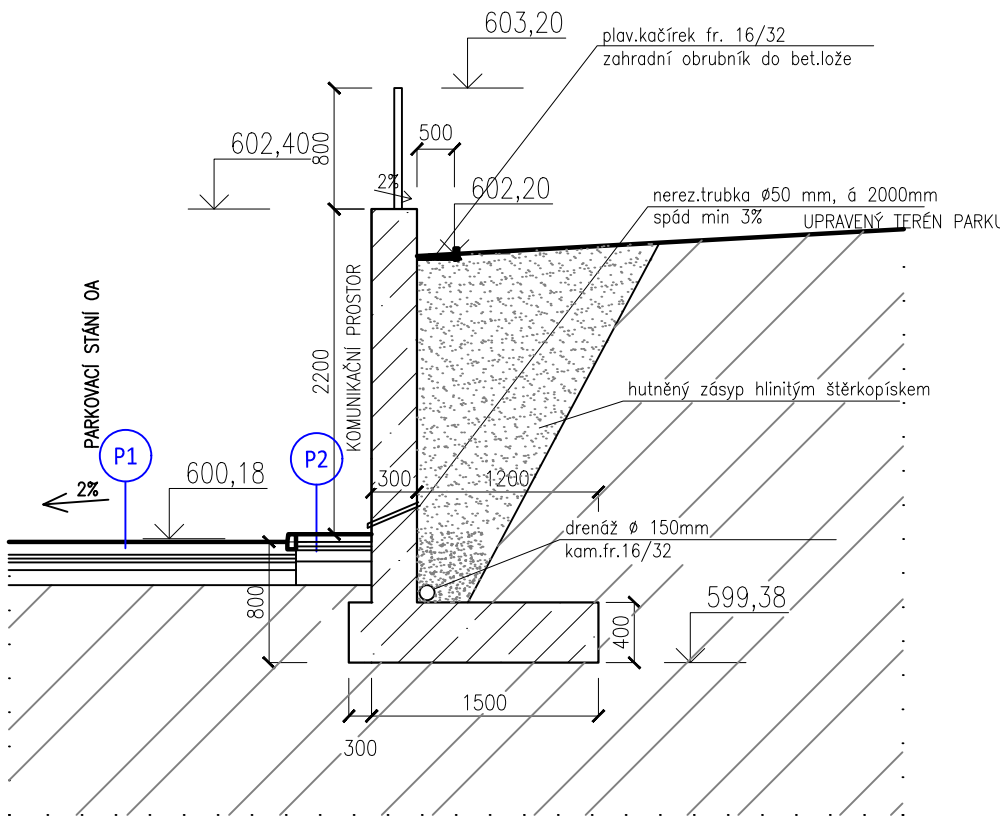

VERZE 04/2019

Investor		Město Černovice, Mar. nám. 718, 394 94 Černovice	Číslo výkresu 4.
Obsah		SO03 Opěrná stěna - půdorys, řez I-I', II-II', III-III'	
Z. Projektant		stav. Vladimír LÍKAŘ, Ing. Václav MULLER	
Vypracoval		stav. Vladimír LÍKAŘ, Ing. Jan LÍKAŘ	
Kreslil		Ing. Jan LÍKAŘ	

DRS	
Zakázka číslo	898-03/2018
Datum	04/2019
Měřítko	1:100, 1:50
Číslo výkresu	